




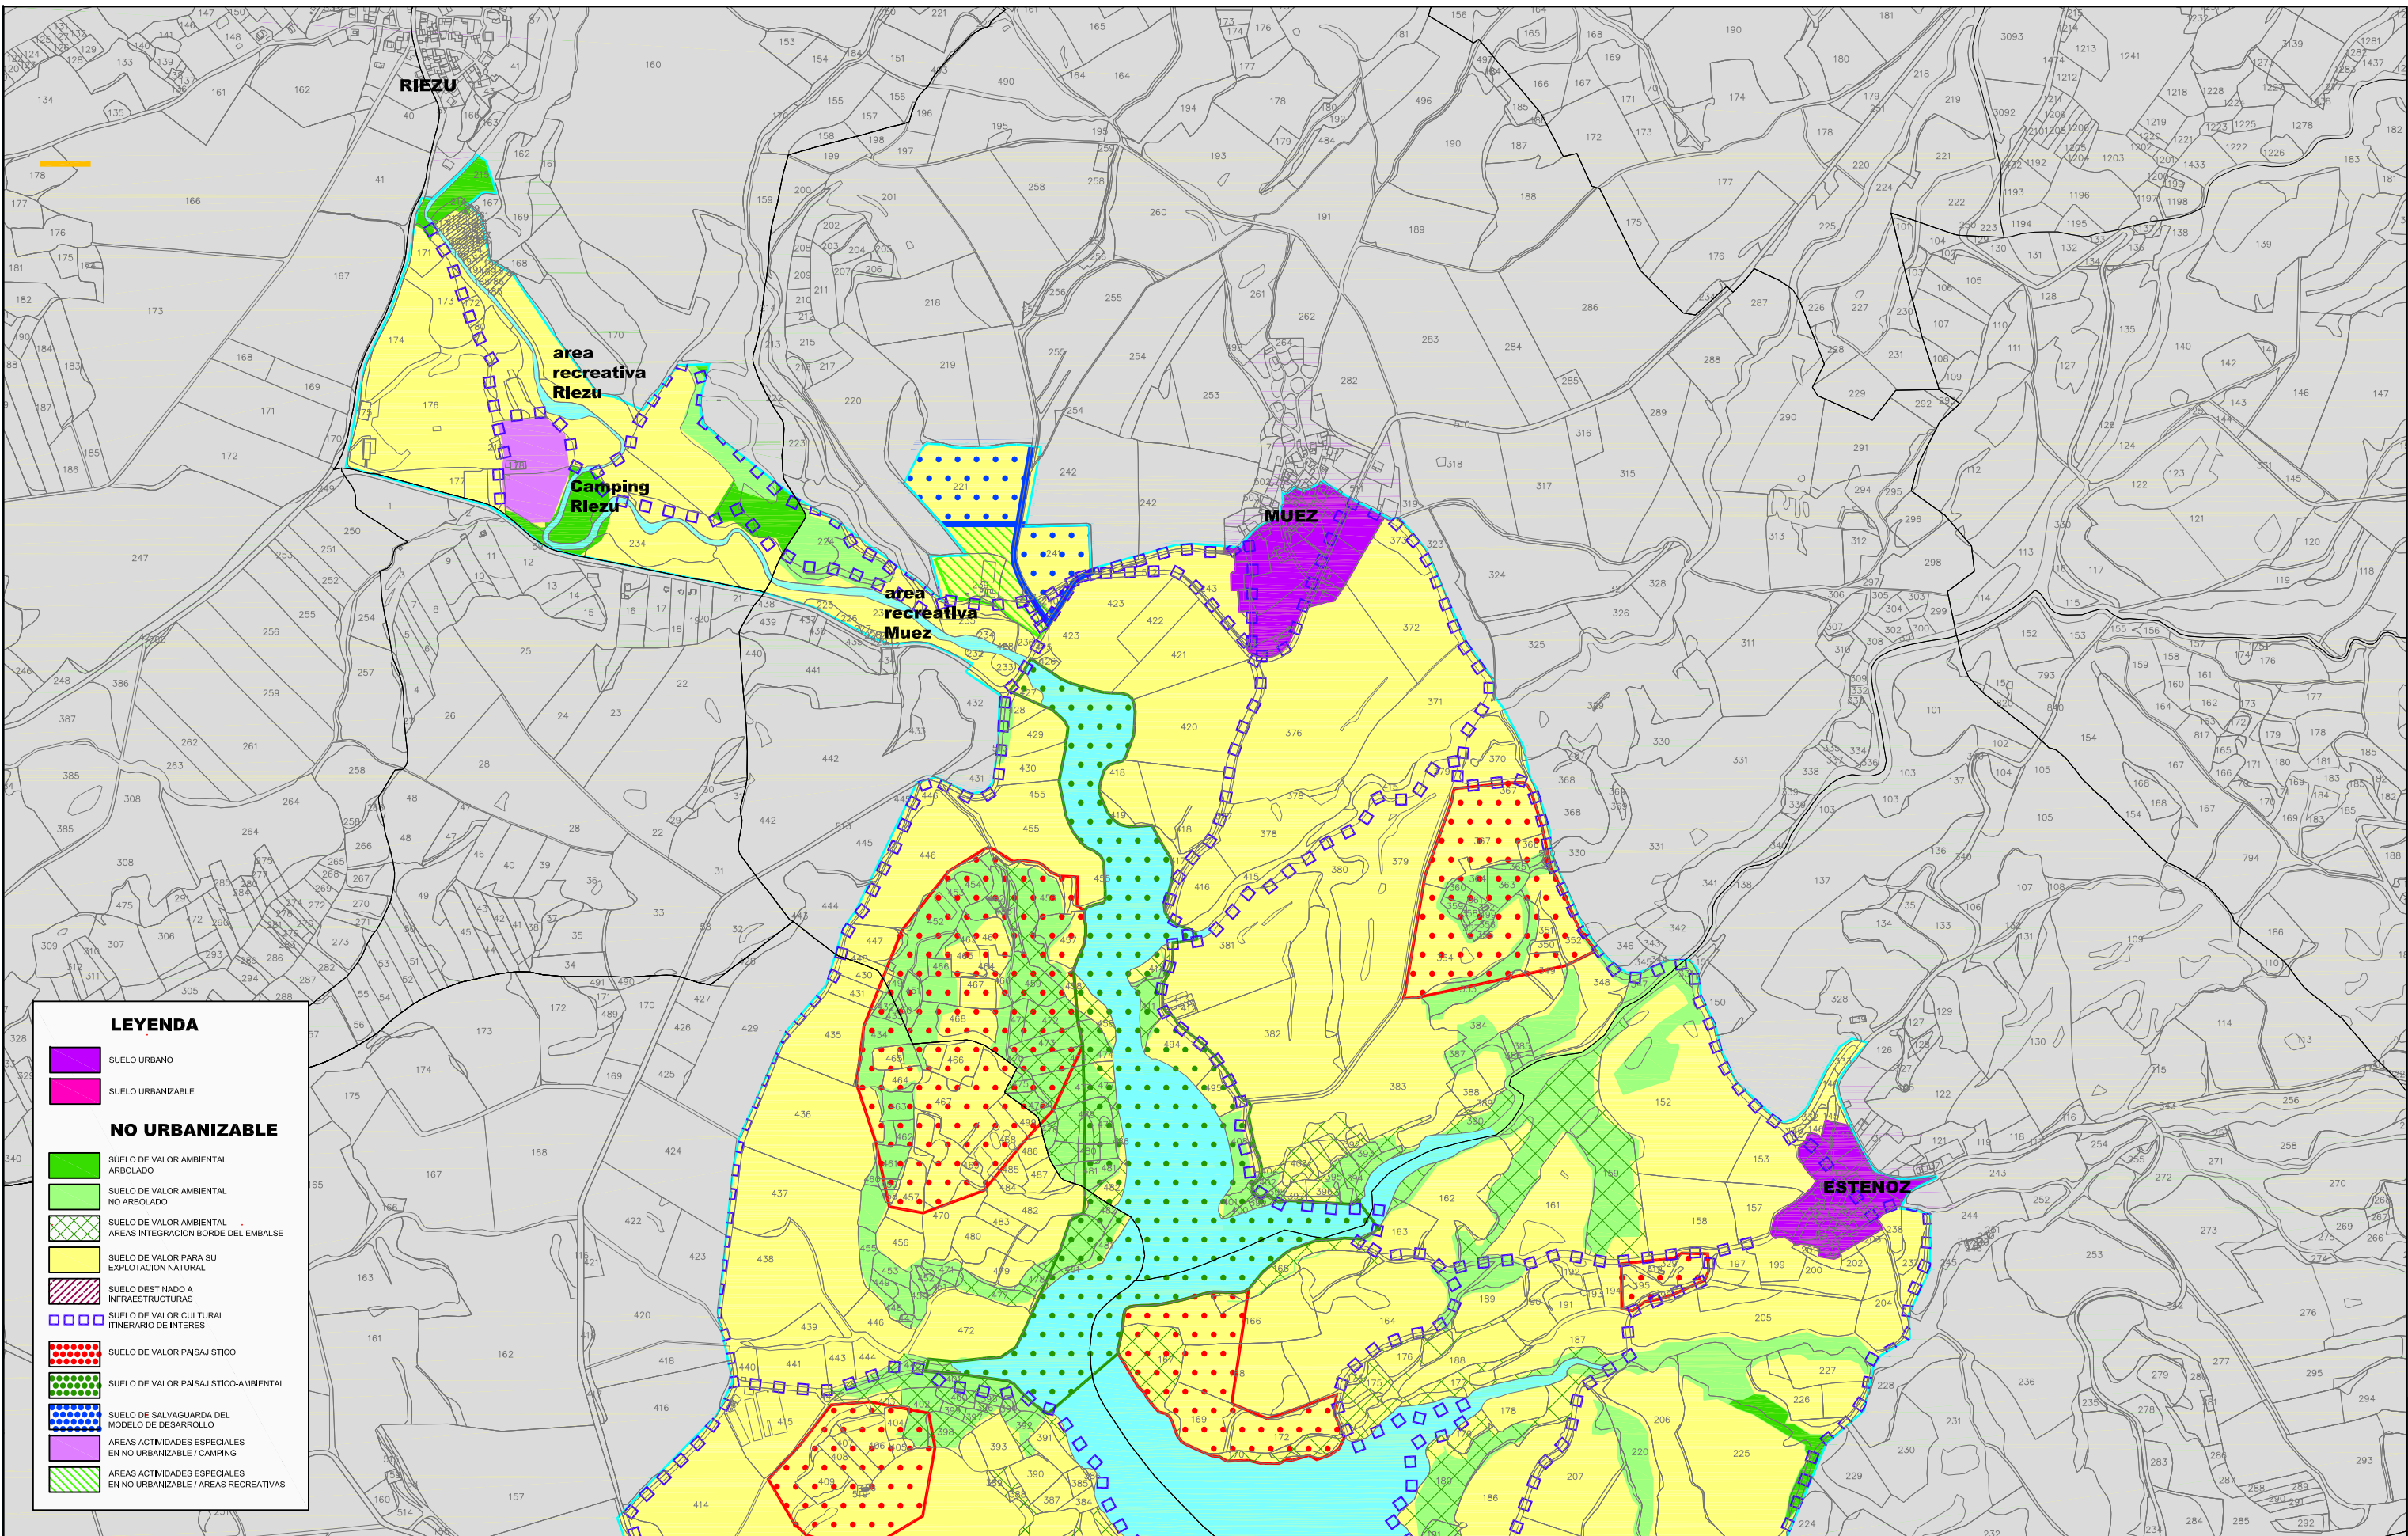
**LEYENDA**

- SUELO URBANO
- SUELO URBANIZABLE


**NO URBANIZABLE**

- SUELO DE VALOR AMBIENTAL ARBOLADO
- SUELO DE VALOR AMBIENTAL NO ARBOLADO
- SUELO DE VALOR AMBIENTAL AREAS INTEGRACION BORDE DEL EMBALSE
- SUELO DE VALOR PARA SU EXPLOTACION NATURAL
- SUELO DESTINADO A INFRAESTRUCTURAS
- SUELO DE VALOR CULTURAL ITINERARIO DE INTERES
- SUELO DE VALOR PAISAJISTICO
- SUELO DE VALOR PAISAJISTICO-AMBIENTAL
- SUELO DE SALVAGUARDA DEL MODELO DE DESARROLLO
- AREAS ACTIVIDADES ESPECIALES EN NO URBANIZABLE / CAMPING
- AREAS ACTIVIDADES ESPECIALES EN NO URBANIZABLE / AREAS RECREATIVAS

 AYUNTAMIENTO DEL VALLE DE YERI DEIERRIKO UDALA	 AYUNTAMIENTO DE GUESALAZ GESALATZKO UDALA	<b>PSIS</b> PARA LA REGULACION, ORDENACION Y PROTECCION DEL ENTORNO DEL EMBALSE DE ALLOZ	PLANO <b>CLASIFICACION SUBCATEGORIAS</b> <b>SUELO NO URBANIZABLE DE PRESERVACION</b>
REDACTORES DAVID GOMEZ URRUTIA RAFAEL CALDERON ALONSO 		ESCALA 1/20.000	NUMERO <b>O4</b>
		FECHA DICIEMBRE 2020	



LEYENDA	
	SUELO URBANO
	SUELO URBANIZABLE
NO URBANIZABLE	
	SUELO DE VALOR AMBIENTAL ARBOLADO
	SUELO DE VALOR AMBIENTAL NO ARBOLADO
	SUELO DE VALOR AMBIENTAL AREAS INTEGRACION BORDE DEL EMBALSE
	SUELO DE VALOR PARA SU EXPLOTACION NATURAL
	SUELO DESTINADO A INFRAESTRUCTURAS
	SUELO DE VALOR CULTURAL ITINERARIO DE INTERES
	SUELO DE VALOR PISAJISTICO
	SUELO DE VALOR PISAJISTICO-AMBIENTAL
	SUELO DE SALVAGUARDA DEL MODELO DE DESARROLLO
	AREAS ACTIVIDADES ESPECIALES EN NO URBANIZABLE / CAMPING
	AREAS ACTIVIDADES ESPECIALES EN NO URBANIZABLE / AREAS RECREATIVAS

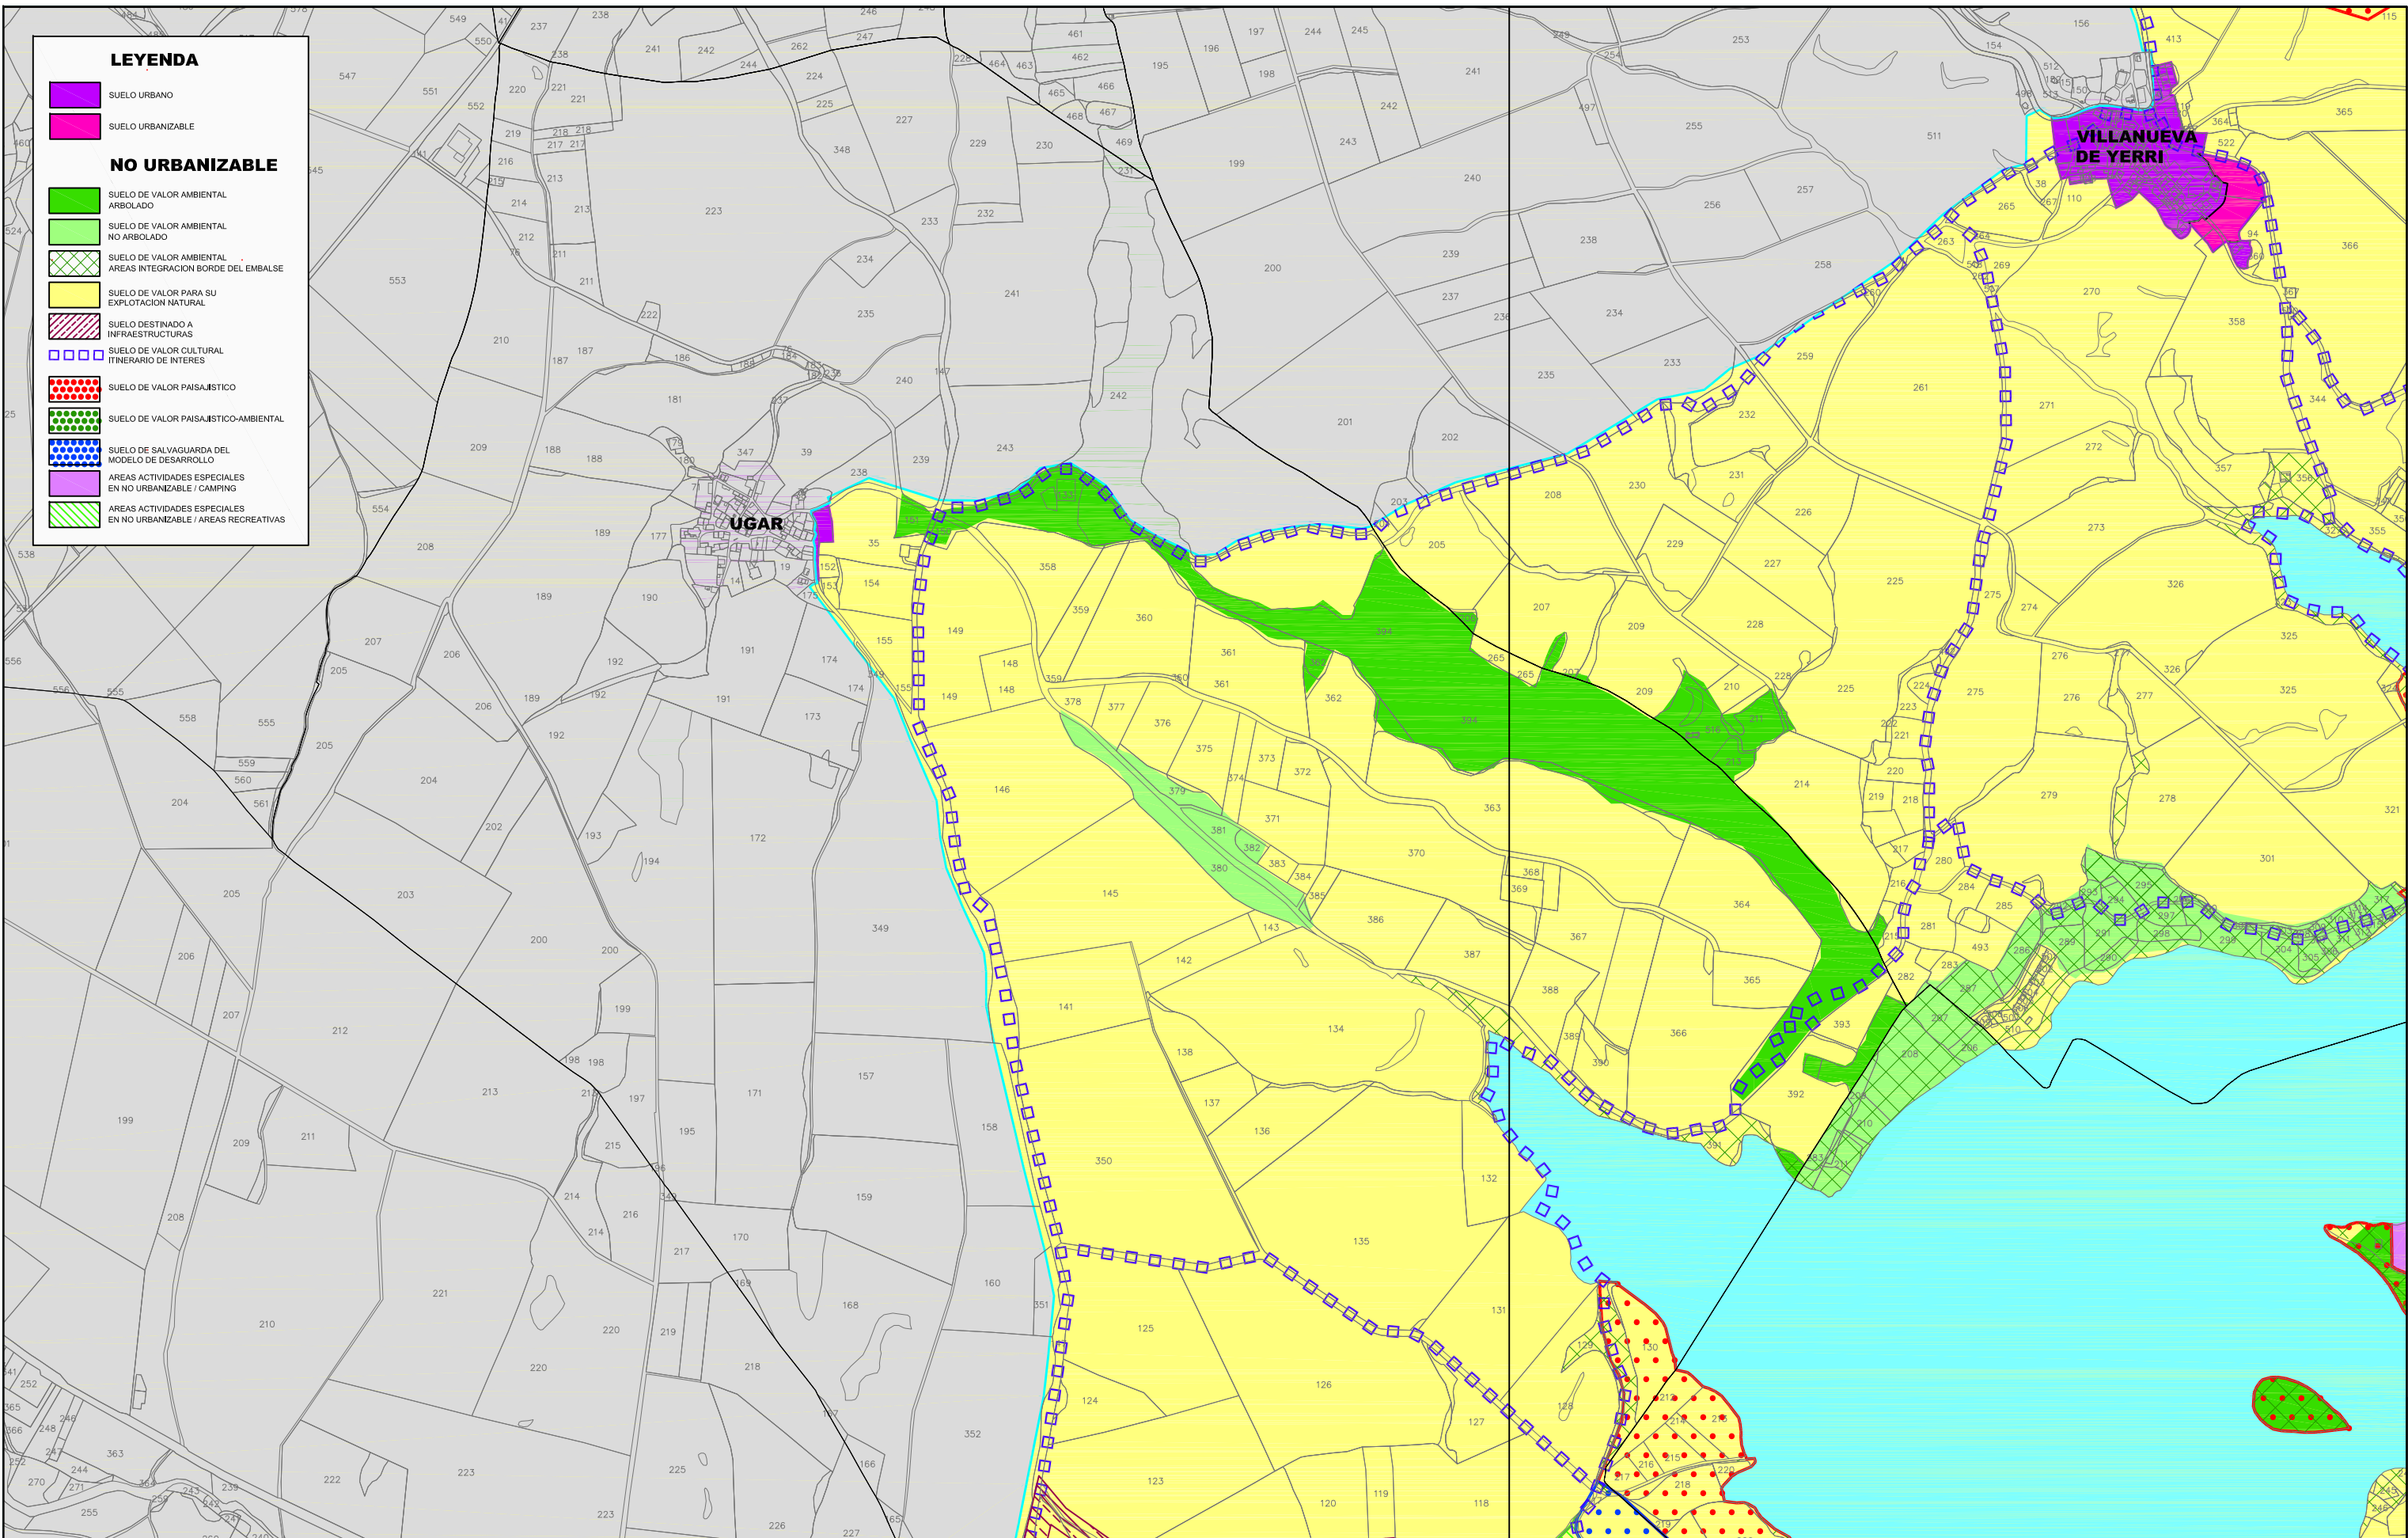

**LEYENDA**

- SUELO URBANO
- SUELO URBANIZABLE
- NO URBANIZABLE**
- SUELO DE VALOR AMBIENTAL ARBOLADO
- SUELO DE VALOR AMBIENTAL NO ARBOLADO
- SUELO DE VALOR AMBIENTAL AREAS INTEGRACION BORDE DEL EMBALSE
- SUELO DE VALOR PARA SU EXPLOTACION NATURAL
- SUELO DESTINADO A INFRAESTRUCTURAS
- SUELO DE VALOR CULTURAL ITINERARIO DE INTERES
- SUELO DE VALOR PAISAJISTICO
- SUELO DE VALOR PAISAJISTICO-AMBIENTAL
- SUELO DE SALVAGUARDA DEL MODELO DE DESARROLLO
- AREAS ACTIVIDADES ESPECIALES EN NO URBANIZABLE / CAMPING
- AREAS ACTIVIDADES ESPECIALES EN NO URBANIZABLE / AREAS RECREATIVAS



DOCUMENTO PARA APROBACION INICIAL

# PSIS

PARA LA REGULACION, ORDENACION Y PROTECCION DEL ENTORNO DEL EMBALSE DE ALLOZ


PLANO

## CLASIFICACION SUBCATEGORIAS SUELO NO URBANIZABLE DE PRESERVACION 2/4

REDACTORES  
DAVID GOMEZ URRUTIA  
RAFAEL CALDERON ALONSO  
**arista-arquitectos**

ESCALA 1/10.000  
FECHA DICIEMBRE 2020

NUMERO  
**04.2**

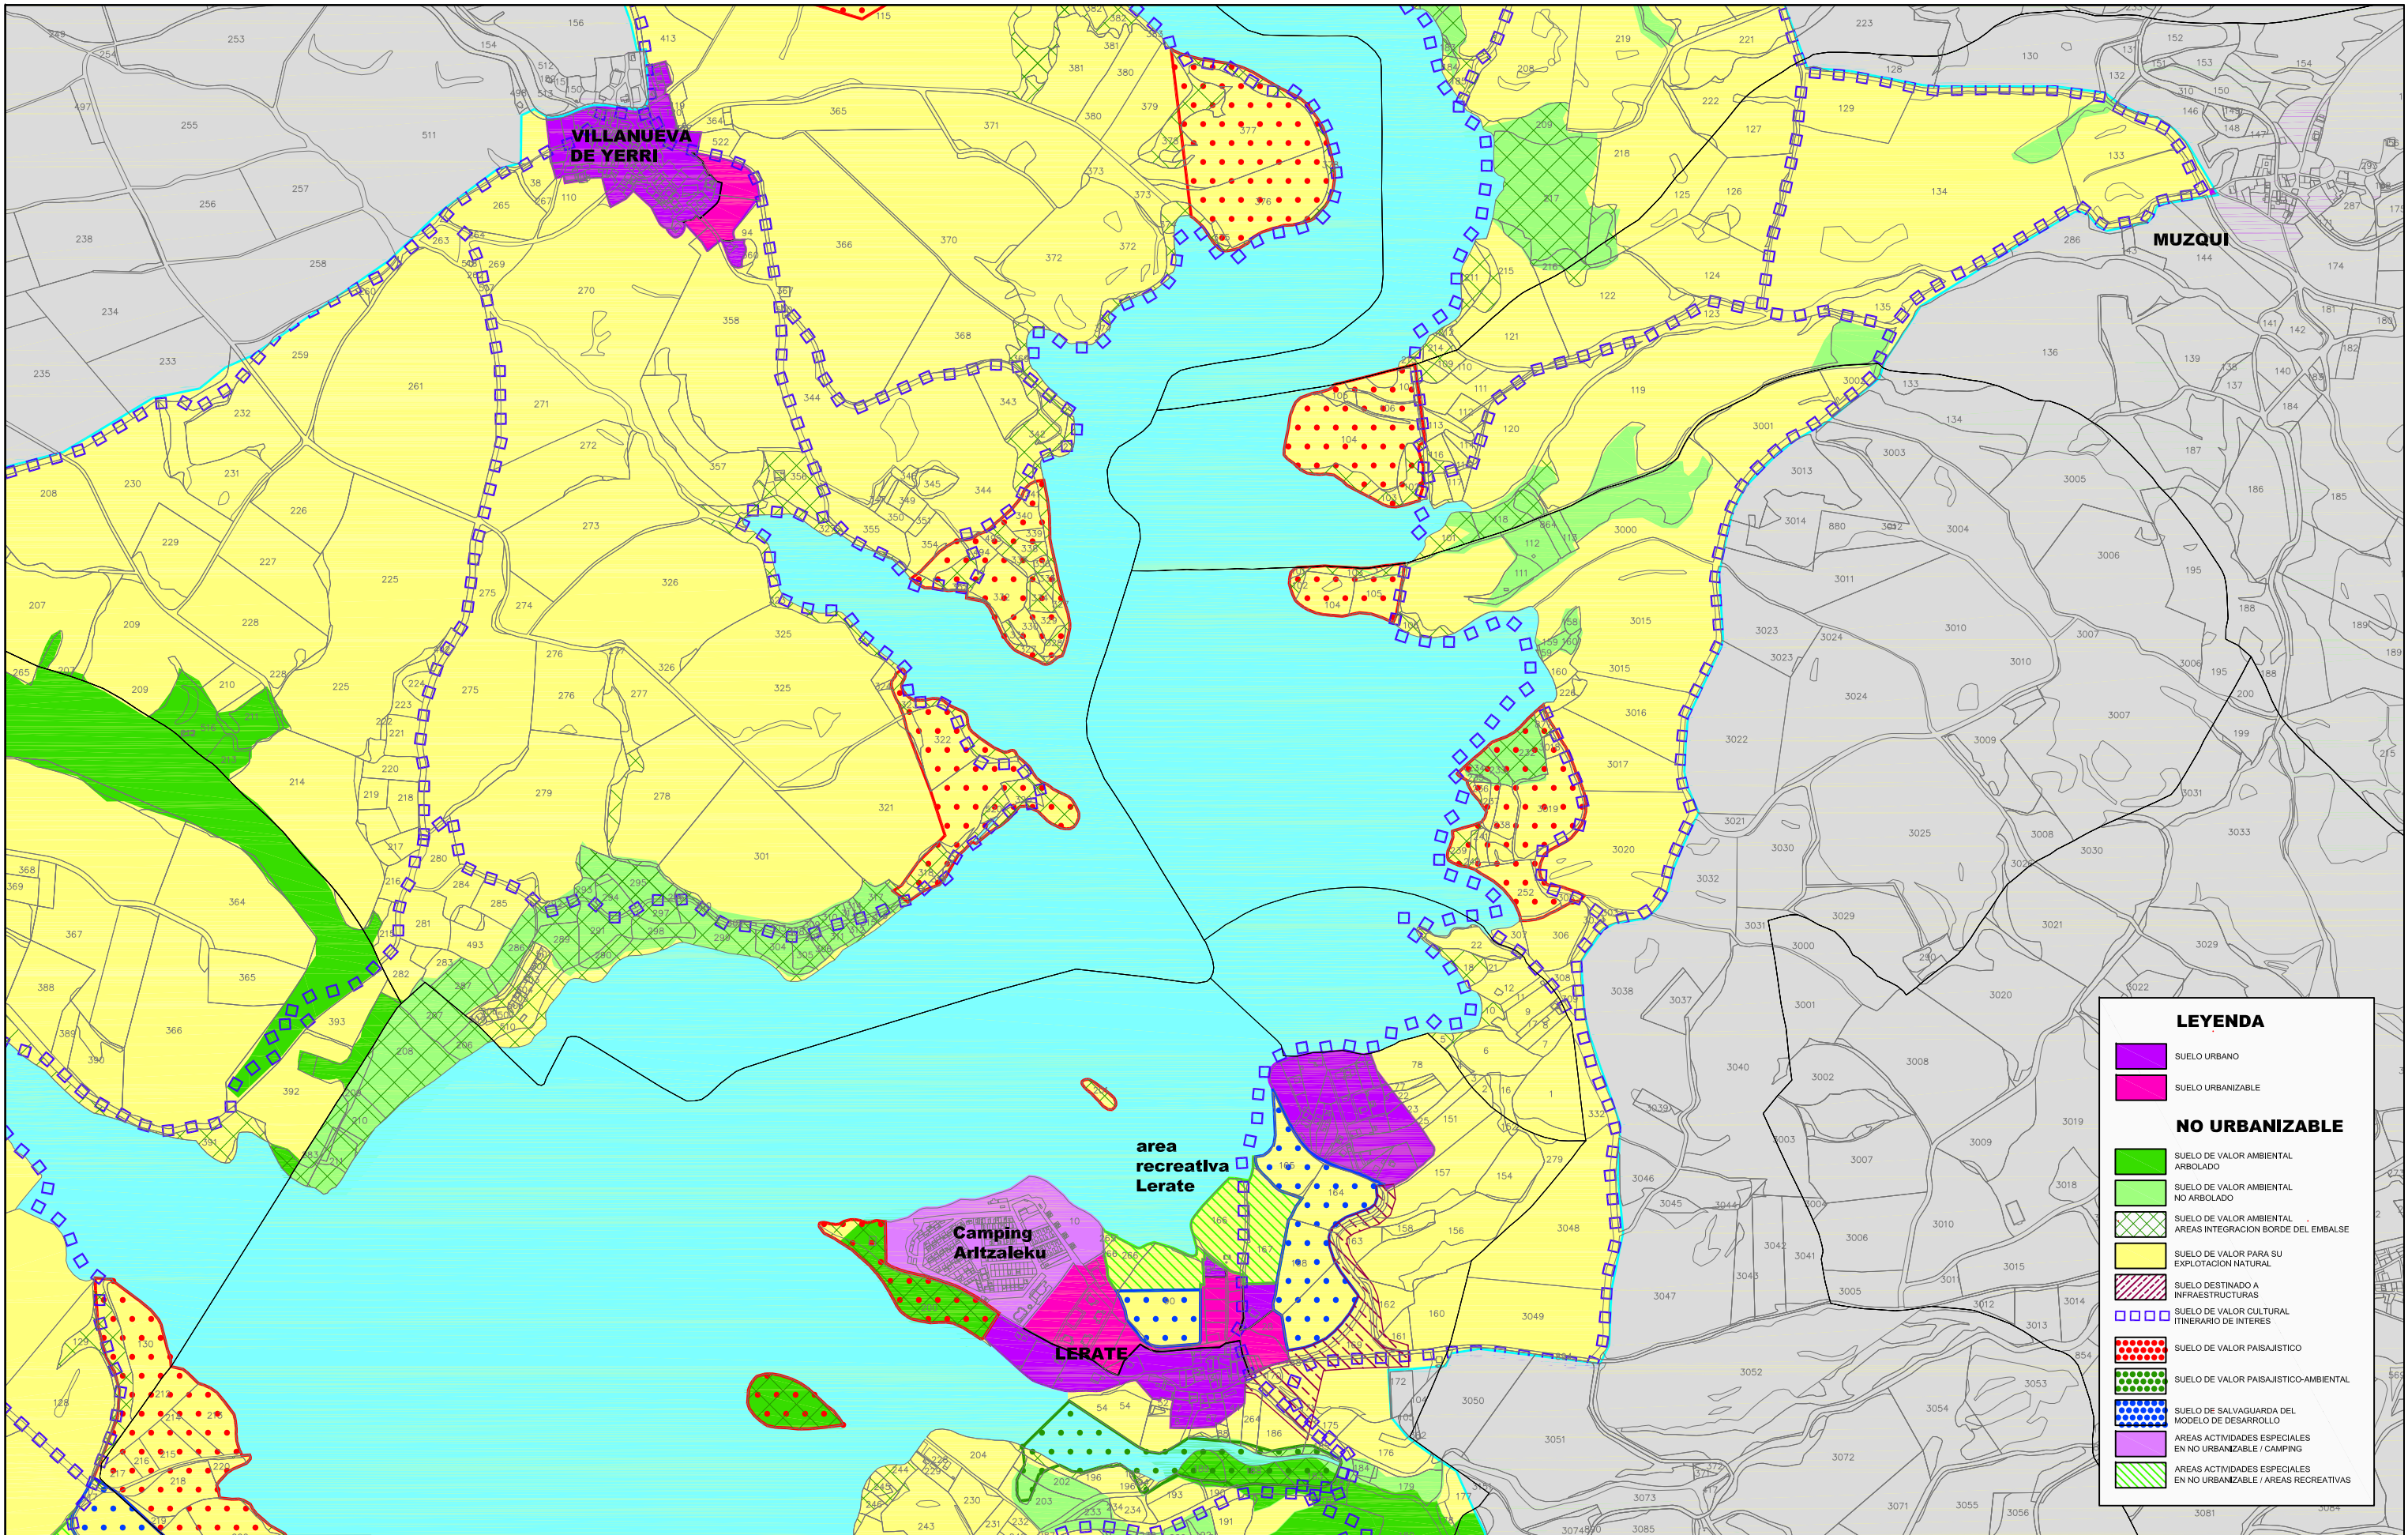

**LEYENDA**

- SUELO URBANO
- SUELO URBANIZABLE
- NO URBANIZABLE**
- SUELO DE VALOR AMBIENTAL ARBOLADO
- SUELO DE VALOR AMBIENTAL NO ARBOLADO
- SUELO DE VALOR AMBIENTAL AREAS INTEGRACION BORDE DEL EMBALSE
- SUELO DE VALOR PARA SU EXPLOTACION NATURAL
- SUELO DESTINADO A INFRAESTRUCTURAS
- SUELO DE VALOR CULTURAL ITINERARIO DE INTERES
- SUELO DE VALOR PAISAJISTICO
- SUELO DE VALOR PAISAJISTICO-AMBIENTAL
- SUELO DE SALVAGUARDA DEL MODELO DE DESARROLLO
- AREAS ACTIVIDADES ESPECIALES EN NO URBANIZABLE / CAMPING
- AREAS ACTIVIDADES ESPECIALES EN NO URBANIZABLE / AREAS RECREATIVAS



DOCUMENTO PARA APROBACION INICIAL

# PSIS

PARA LA REGULACION, ORDENACION Y PROTECCION DEL ENTORNO DEL EMBALSE DE ALLOS

PLANO

## CLASIFICACION SUBCATEGORIAS

### SUELO NO URBANIZABLE DE PRESERVACION 2/4

REDACTORES  
 DAVID GOMEZ URRUTIA  
 RAFAEL CALDERON ALONSO  
 arista-arquitectos

ESCALA  
 1/10.000

FECHA  
 DICIEMBRE 2020

NUMERO  
04.3

