



**LEYENDA**

- CASCOS URBANOS
- AREA ACAMPADA
- AREA RECREATIVA
- VASO DEL EMBALSE
- ZONAS DE BAÑO
  
- ACCESOS**
- CARRETERA FORAL
- ACCESOS PRINCIPALES
- ACCESOS RESTRINGIDOS
- ACCESOS PEATONALES
- P APARCAMIENTO VISITANTES
- P APARCAMIENTO LOCAL
- PUNTO ACCESO LIMITADO

|  |   |   |                     |
|--|---|---|---------------------|
| <br>AYUNTAMIENTO DEL VALLE DE YERRI<br>DE IERRIKO UDALA       | <br>AYUNTAMIENTO DE GUESALAZ<br>GESALATZKO UDALA | <b>PSIS</b><br>PARA LA REGULACION, ORDENACION Y PROTECCION DEL<br>ENTORNO DEL EMBALSE DE ALZO | PLANO               |
| USOS PUBLICOS RECREATIVOS<br>ESQUEMA ACCESOS VISITANTES  |   |   |                     |
| REDACTORES<br>DAVID GOMEZ URRUTIA<br>RAFAEL CALDERON ALONSO<br> | ESCALA<br>1/20.000  | FECHA<br>DICIEMBRE 2020   | NUMERO<br><b>05</b> |

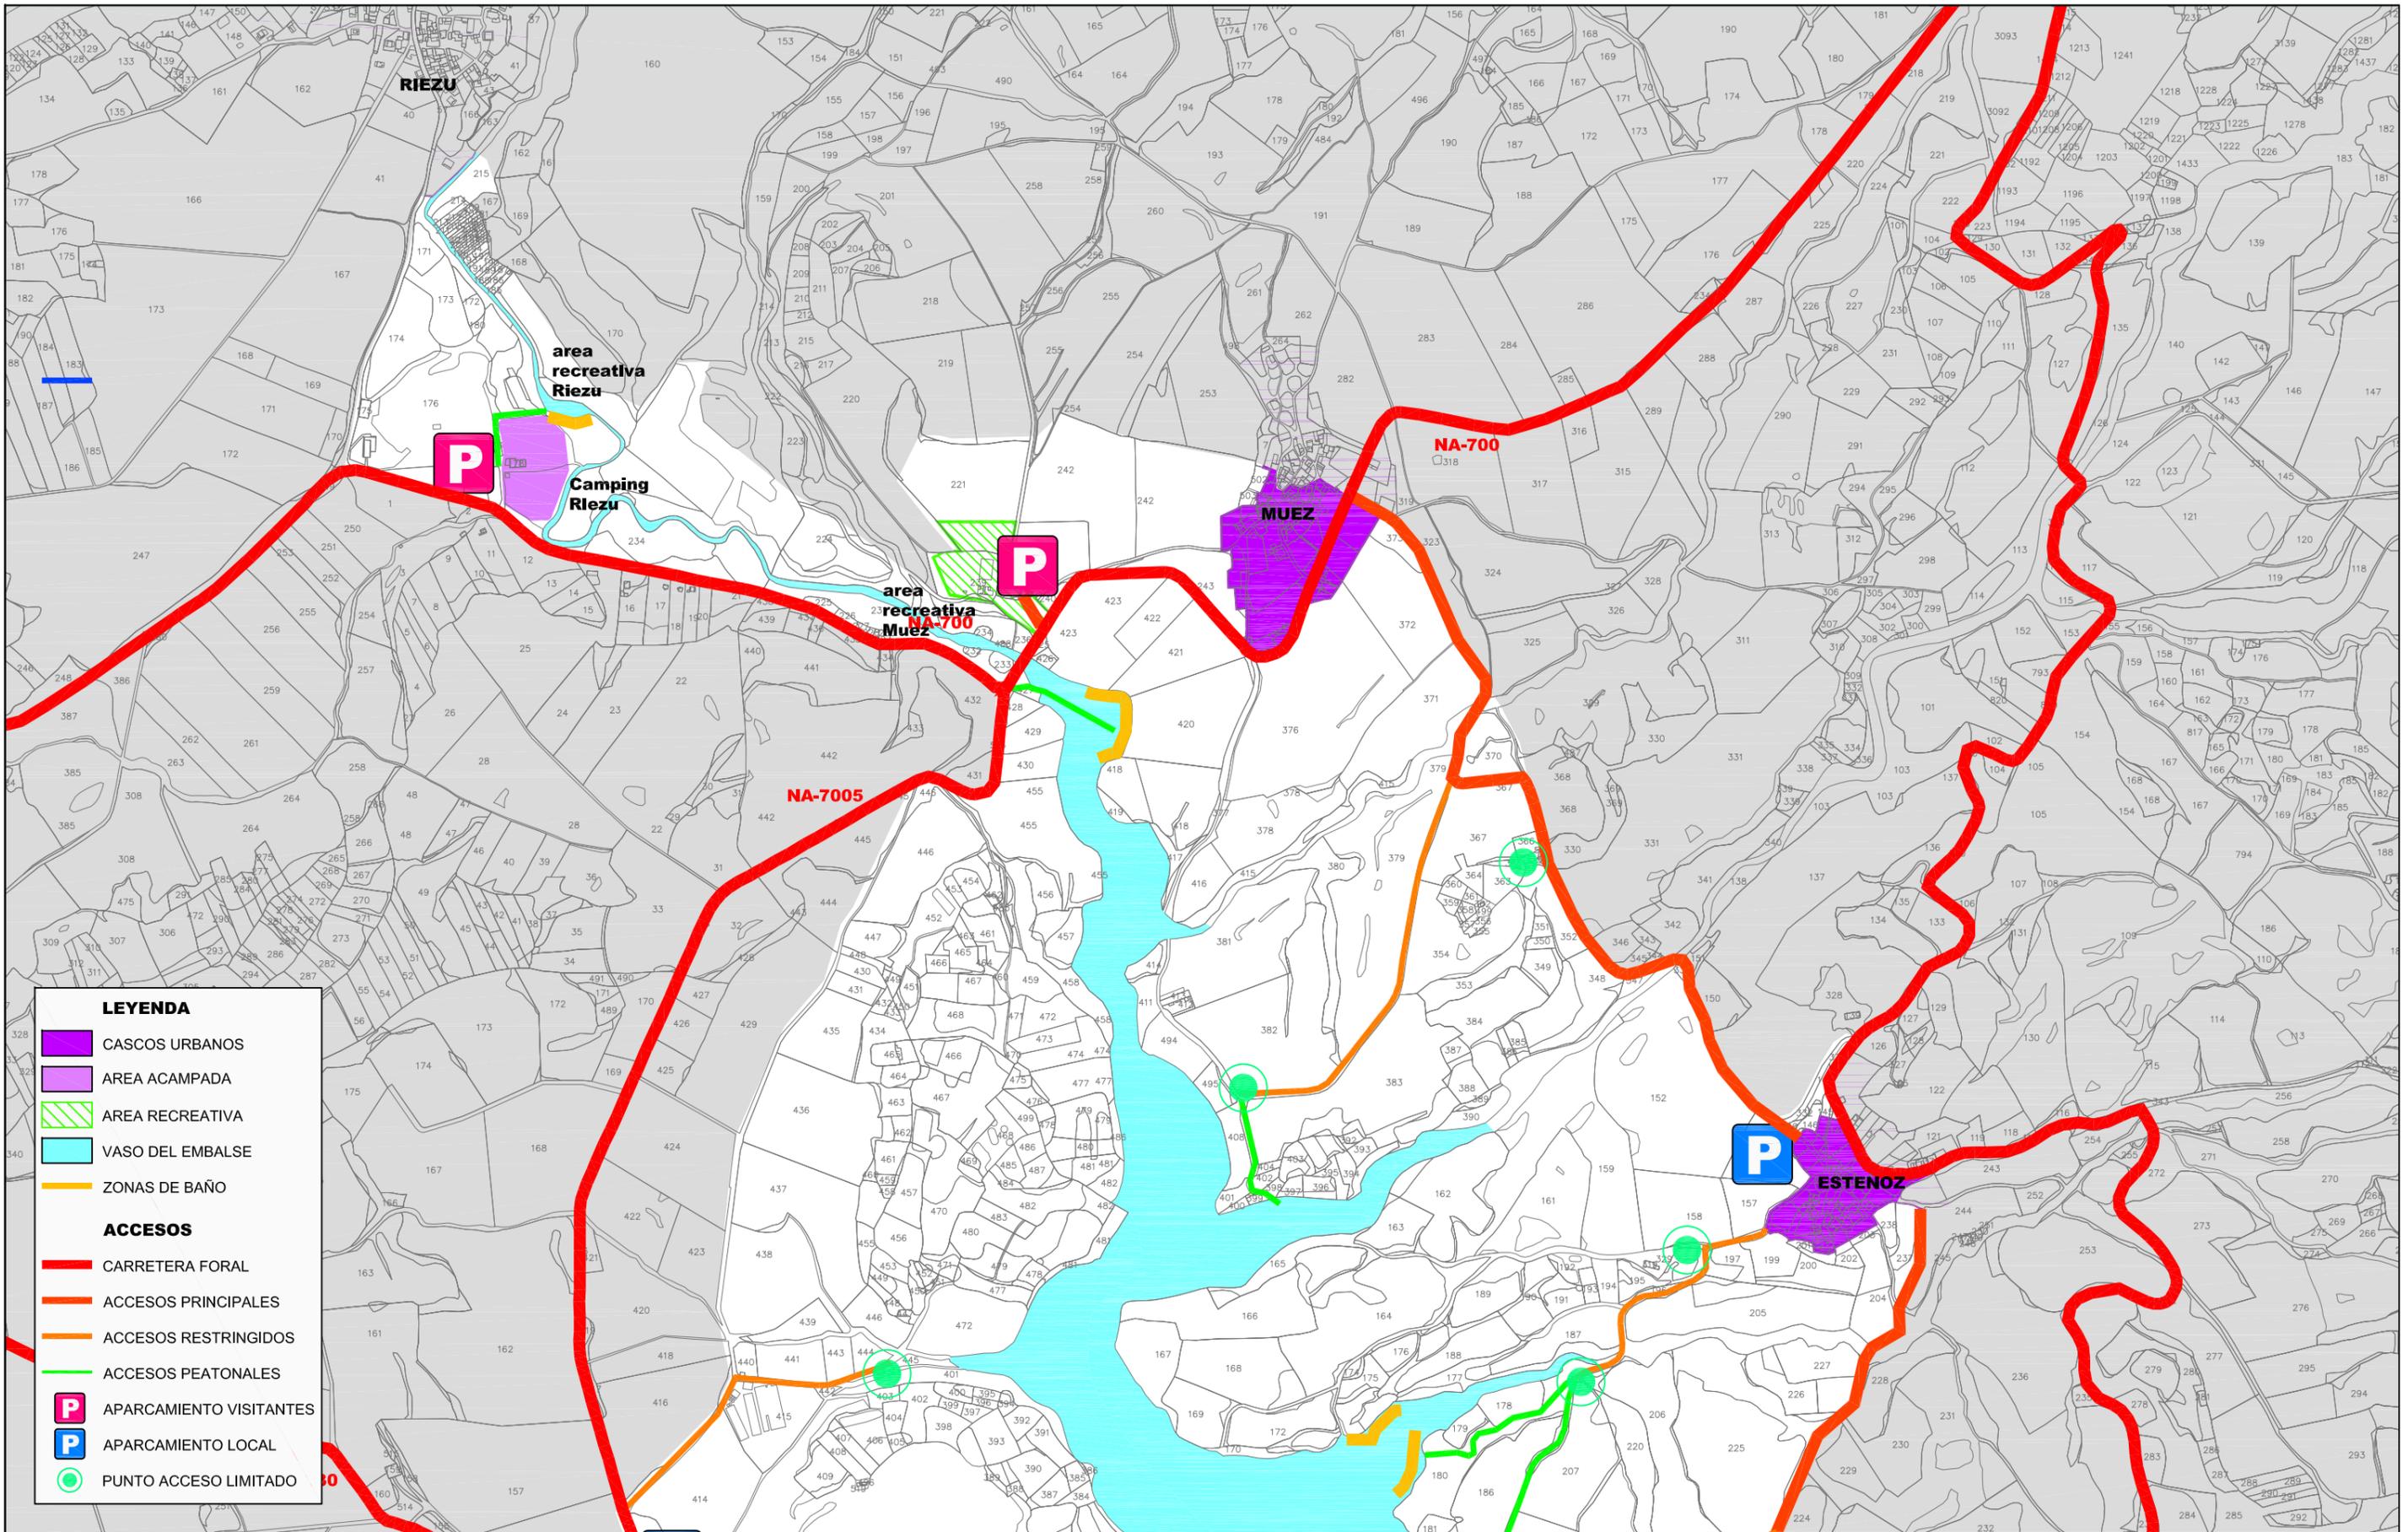

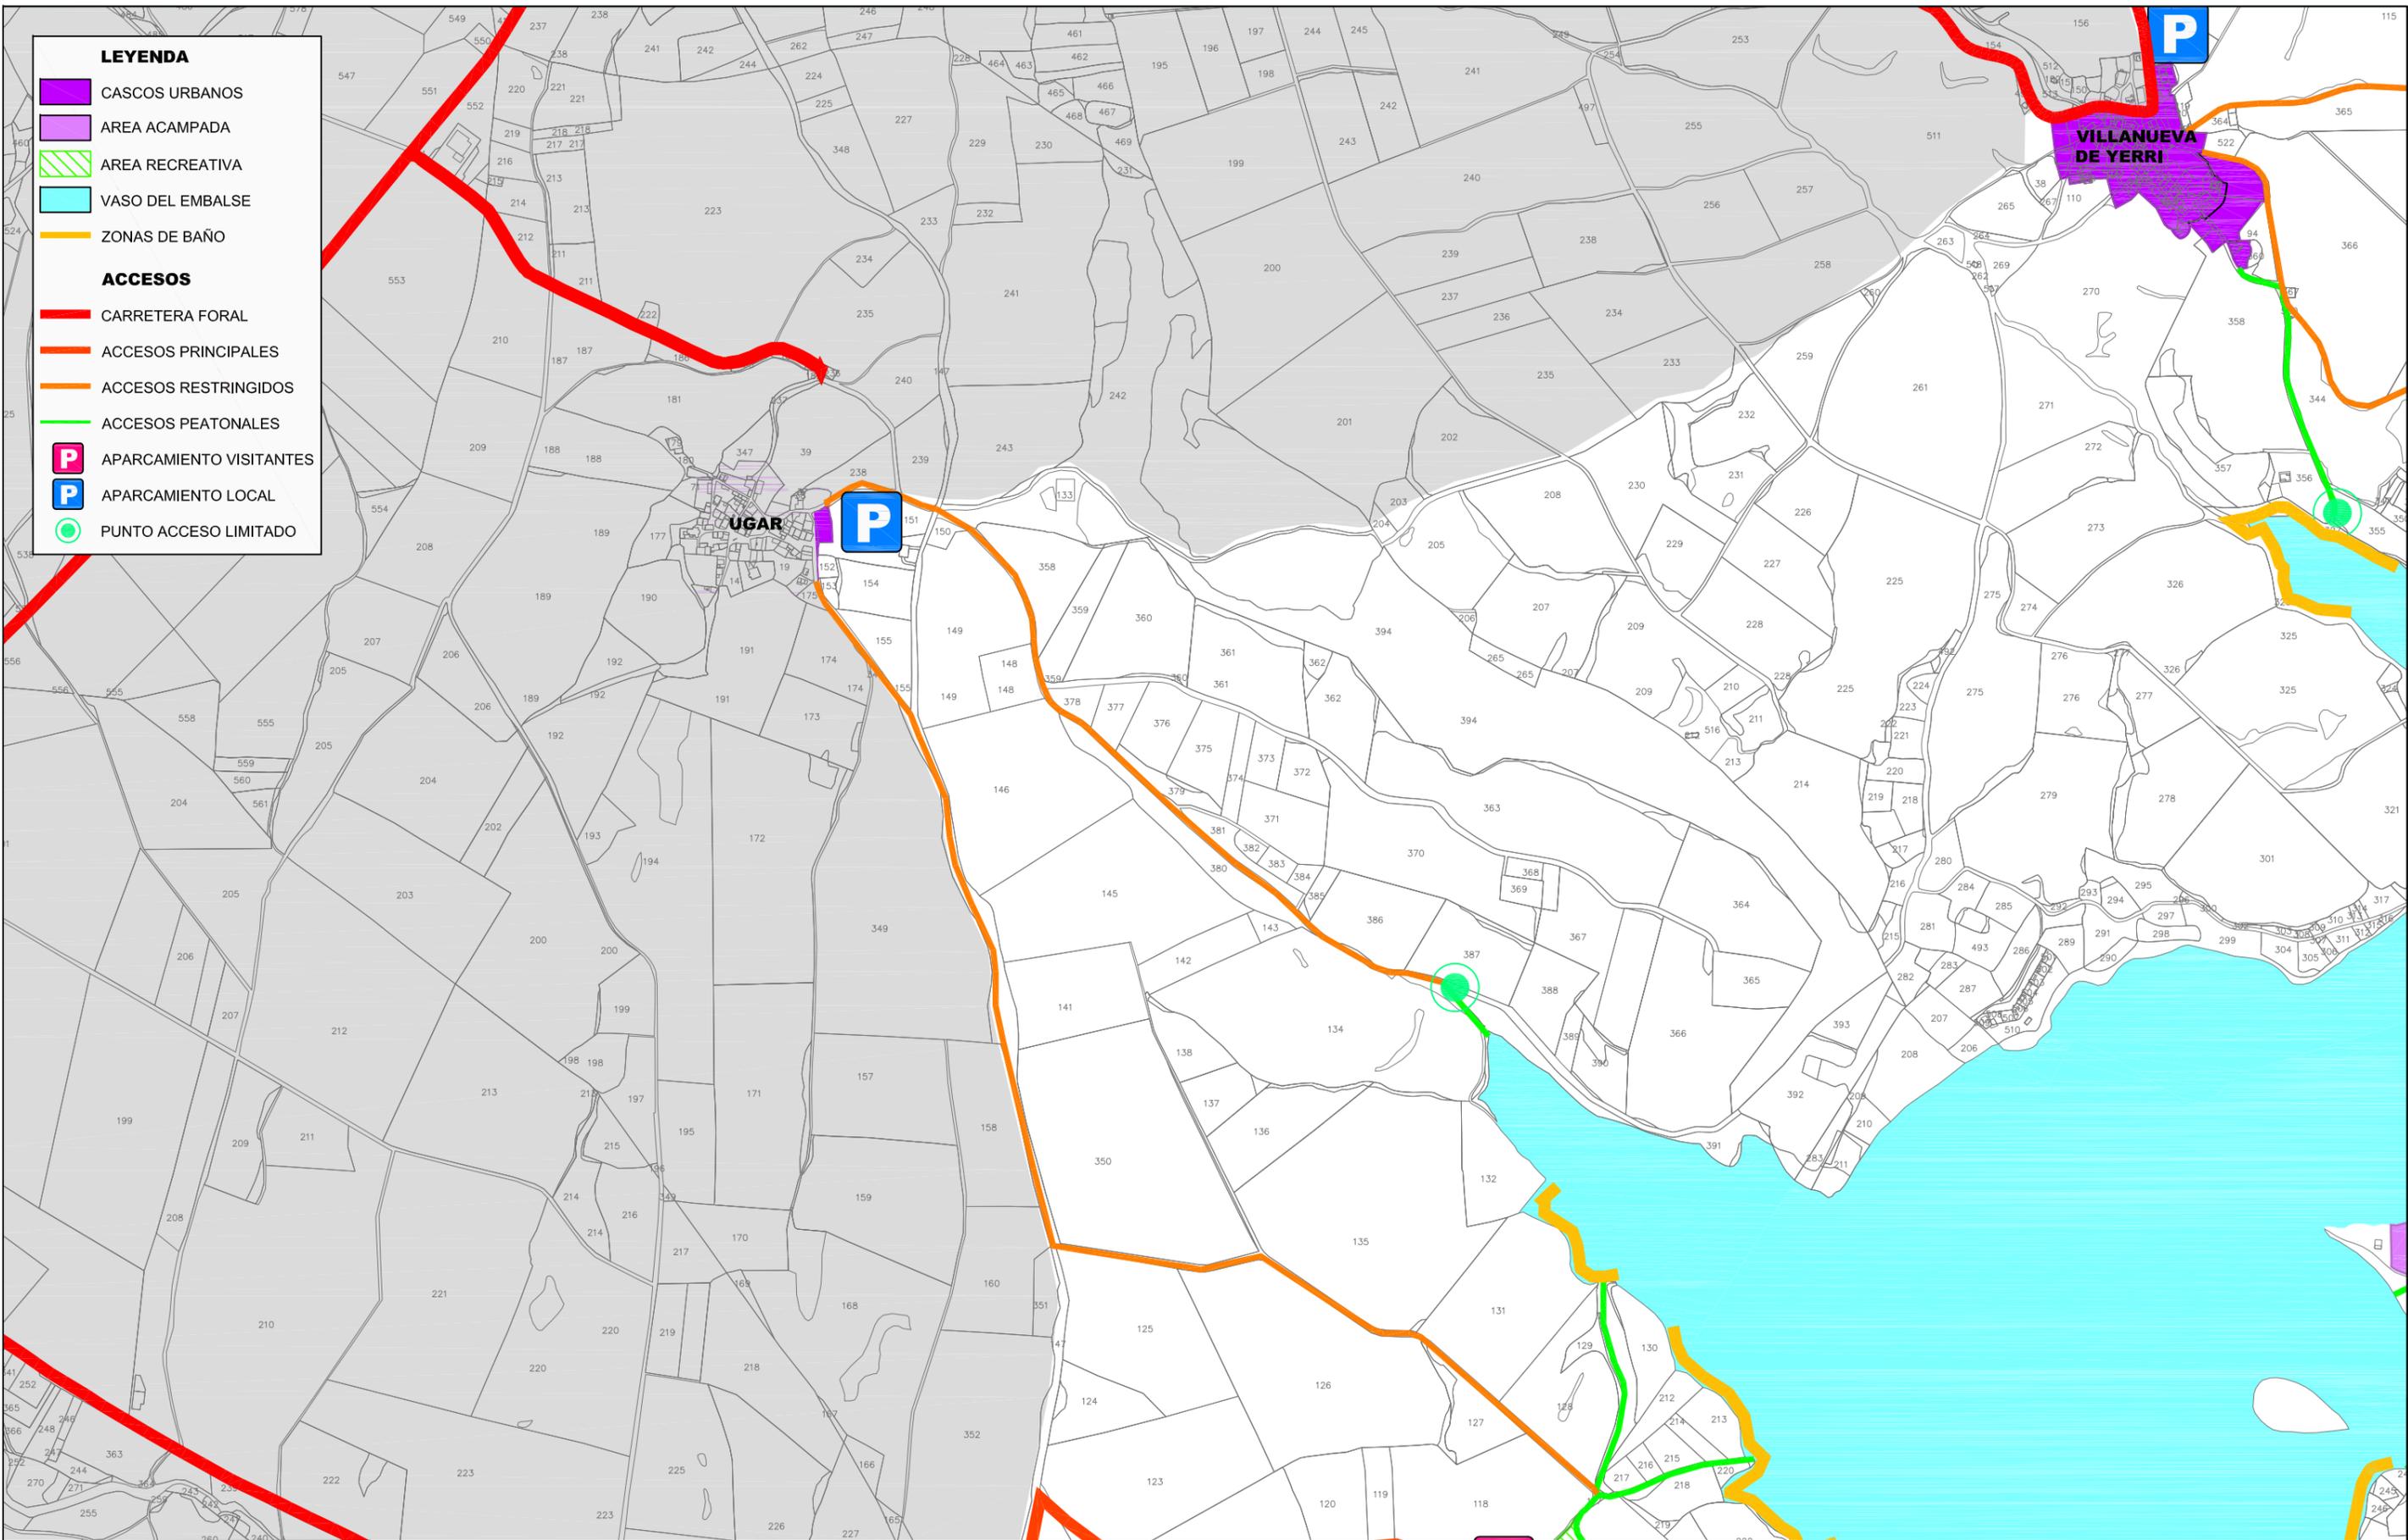

**LEYENDA**

- CASCOS URBANOS
- AREA ACAMPADA
- AREA RECREATIVA
- VASO DEL EMBALSE
- ZONAS DE BAÑO

**ACCESOS**

- CARRETERA FORAL
- ACCESOS PRINCIPALES
- ACCESOS RESTRINGIDOS
- ACCESOS PEATONALES
- P APARCAMIENTO VISITANTES
- P APARCAMIENTO LOCAL
- PUNTO ACCESO LIMITADO



DOCUMENTO PARA APROBACION INICIAL

**PSIS**

PARA LA REGULACION, ORDENACION Y PROTECCION DEL ENTORNO DEL EMBALSE DE ALLOZ

PLANO

**USOS PUBLICOS**

**ESQUEMA ACCESOS VISITANTES 2/4**

REDACTORES

DAVID GOMEZ URRUTIA  
RAFAEL CALDERON ALONSO


**arista-arquitectos**

ESCALA 1/10.000

FECHA DICIEMBRE 2020

NUMERO

05.2

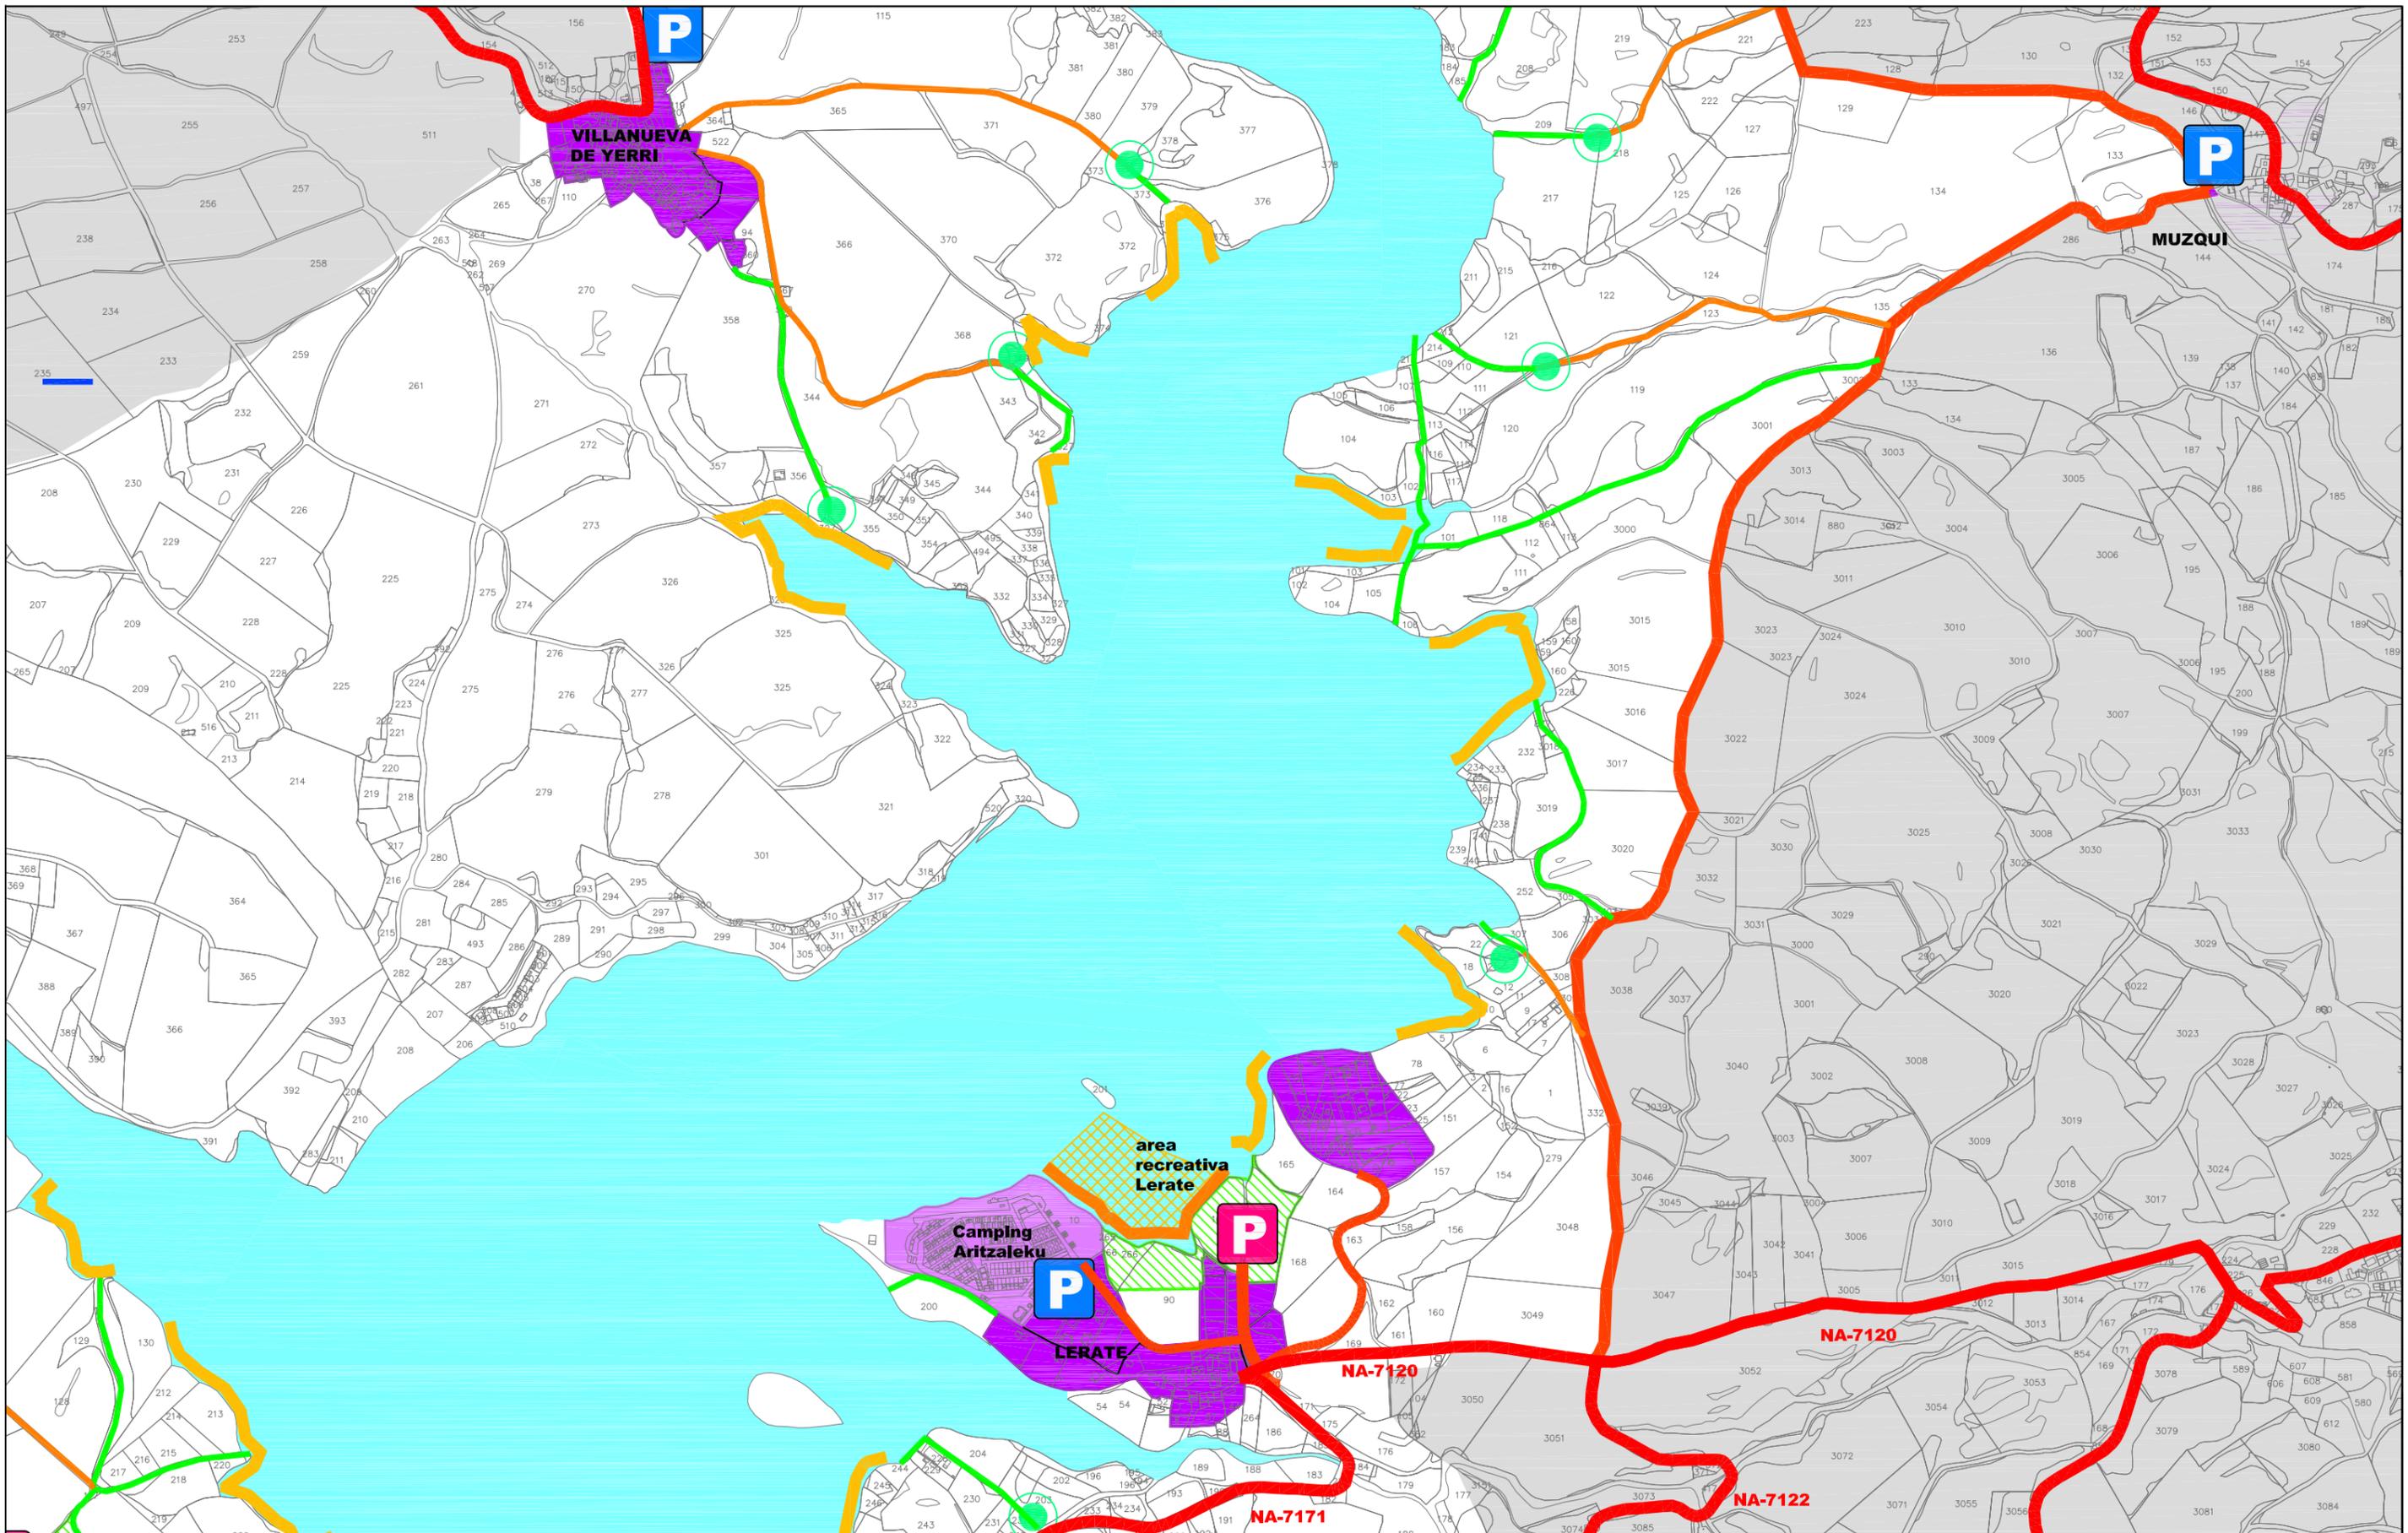

DOCUMENTO PARA APROBACION INICIAL

**PSIS**  
PARA LA REGULACION, ORDENACION Y PROTECCION DEL  
ENTORNO DEL EMBALSE DE ALLOZ

PLANO

USOS PUBLICOS  
ESQUEMA ACCESOS VISITANTES 3/4

REDACTORES  
DAVID GOMEZ URRUTIA  
RAFAEL CALDERON ALONSO  
arista-arquitectos

ESCALA  
1/10.000  
FECHA  
DICIEMBRE 2020

NUMERO  
**05.3**

