


LEYENDA

- AMBITO PSIS
- CASCO URBANO
- AREA ACAMPADA
- AREA RECREATIVA
- CARRETERA
- ANILLO PEATONAL
- ANILLO CICLABLE
- CONEXIONES

DEFINICION ANILLOS

La traza de los anillos peatonal y ciclable son esquemáticas. La delimitación definitiva de la traza será objeto de un Plan Especial, el mismo abordará las posibles alternativas así como las características constructivas

 <p>AYUNTAMIENTO DEL VALLE DE Yერი DEIERRIKO UDALA</p>	 <p>AYUNTAMIENTO DE GUESALAZ GESALATZKO UDALA</p>	<p>PSIS</p> <p>PARA LA REGULACION, ORDENACION Y PROTECCION DEL ENTORNO DEL EMBALSE DE ALLOS</p>	<p>PLANO</p> <p>RECORRIDOS DE INTERES RECREATIVO</p> <p>ESQUEMA TRAZA ANILLOS PEATONAL Y CICLABLE</p>	<p>REDACTORES</p> <p>DAVID GOMEZ URRUTIA RAFAEL CALDERON ALONSO</p> <p> arista-arquitectos</p>	<p>ESCALA</p> <p>1/20.000</p> <p>FECHA</p> <p>DICIEMBRE 2020</p>	<p>NUMERO</p> <p>0.6</p>
---	--	---	---	---	--	---------------------------------

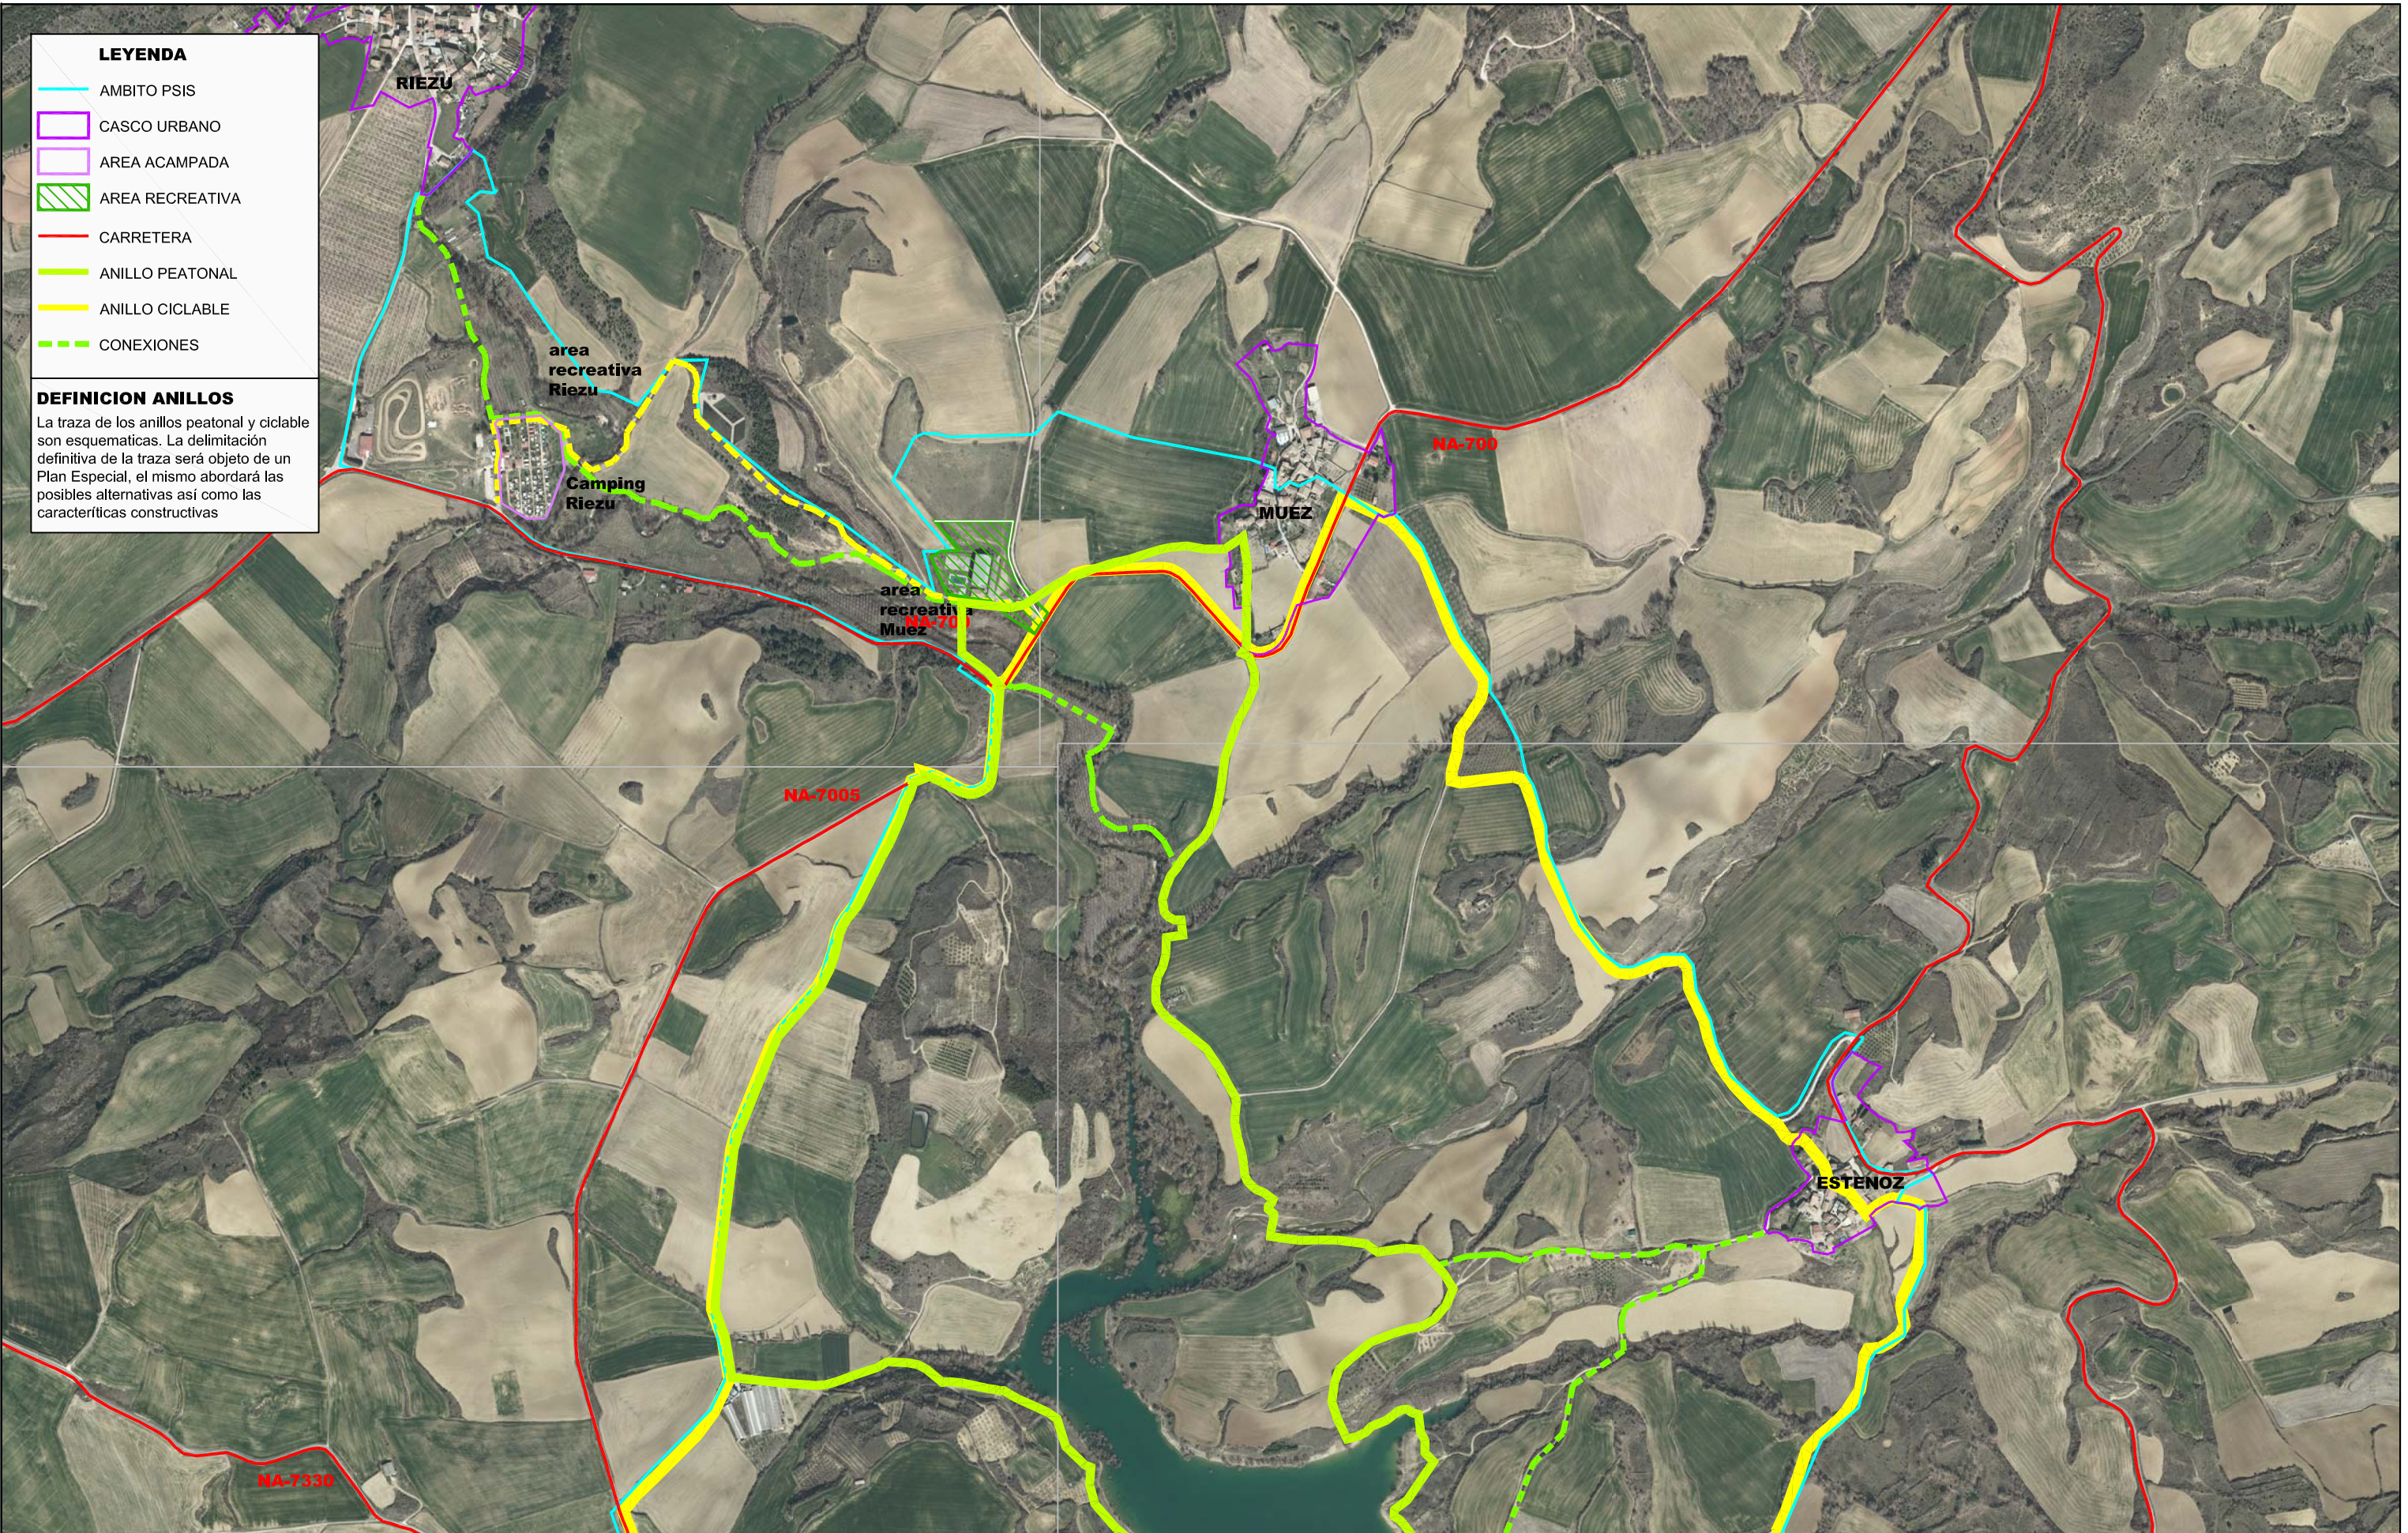

LEYENDA

- AMBITO PSIS
- CASCO URBANO
- AREA ACAMPADA
- AREA RECREATIVA
- CARRETERA
- ANILLO PEATONAL
- ANILLO CICLABLE
- - - CONEXIONES

DEFINICION ANILLOS

La traza de los anillos peatonal y ciclable son esquemáticas. La delimitación definitiva de la traza será objeto de un Plan Especial, el mismo abordará las posibles alternativas así como las características constructivas




LEYENDA

- AMBITO PSIS
- CASCO URBANO
- AREA ACAMPADA
- AREA RECREATIVA
- CARRETERA
- ANILLO PEATONAL
- ANILLO CICLABLE
- CONEXIONES

DEFINICION ANILLOS

La traza de los anillos peatonal y ciclable son esquemáticas. La delimitación definitiva de la traza será objeto de un Plan Especial, el mismo abordará las posibles alternativas así como las características constructivas

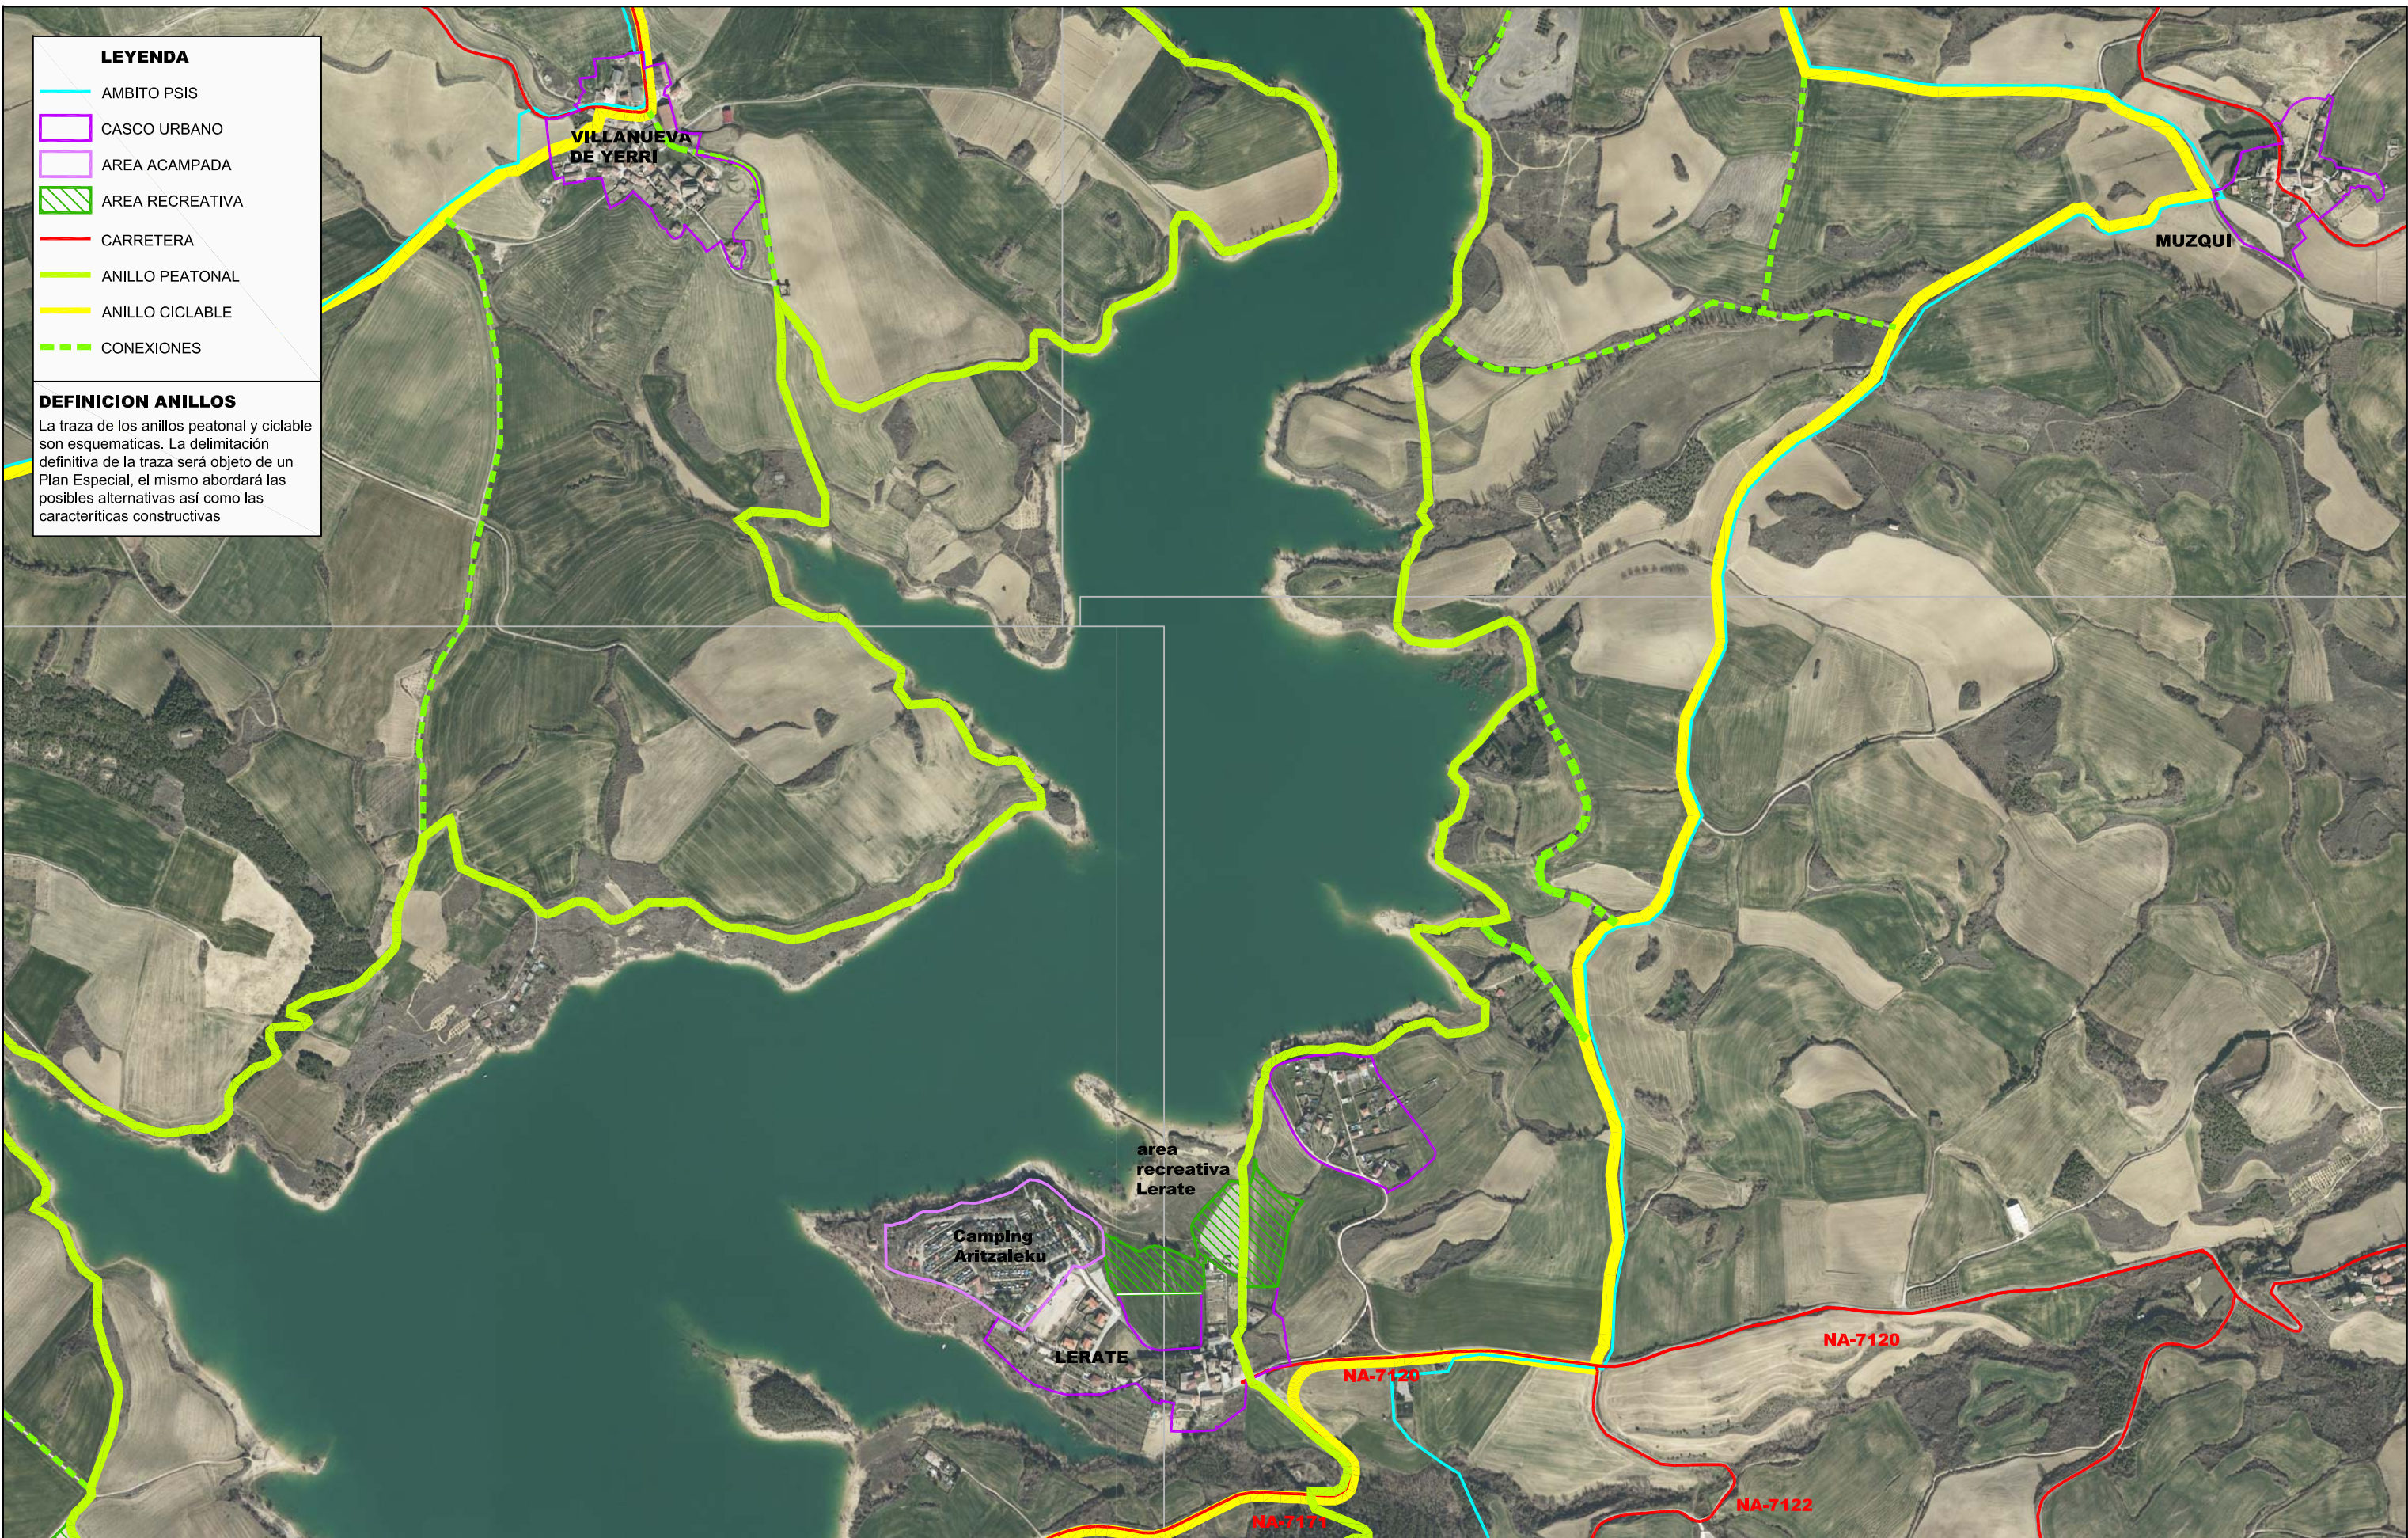

LEYENDA

- AMBITO PSIS
- CASCO URBANO
- AREA ACAMPADA
- AREA RECREATIVA
- CARRETERA
- ANILLO PEATONAL
- ANILLO CICLABLE
- CONEXIONES

DEFINICION ANILLOS

La traza de los anillos peatonal y ciclable son esquemáticas. La delimitación definitiva de la traza será objeto de un Plan Especial, el mismo abordará las posibles alternativas así como las características constructivas



LEYENDA

- AMBITO PSIS
- CASCO URBANO
- AREA ACAMPADA
- AREA RECREATIVA
- CARRETERA
- ANILLO PEATONAL
- ANILLO CICLABLE
- CONEXIONES

DEFINICION ANILLOS

La traza de los anillos peatonal y ciclable son esquemáticas. La delimitación definitiva de la traza será objeto de un Plan Especial, el mismo abordará las posibles alternativas así como las características constructivas



DOCUMENTO PARA APROBACION INICIAL

PSIS

PARA LA REGULACION, ORDENACION Y PROTECCION DEL ENTORNO DEL EMBALSE DE ALLOZ

PLANO

RECORRIDOS DE INTERES RECREATIVO

ESQUEMA TRAZADO ANILLOS PEATONAL Y CICLABLE 4/4

REDACTORES

DAVID GOMEZ URRUTIA
RAFAEL CALDERON ALONSO

arista-arquitectos

ESCALA

1/10.000

FECHA

DICIEMBRE 2020

NUMERO

06.4