

**LEYENDA**

- COTA MÁXIMA
- COTA MÁXIMA NORMAL
- CASCO URBANO
- AREA ACAMPADA
- AREA RECREATIVA

**USOS RECREATIVOS**

- ZONA BAÑO BALIZADO
- ZONA BAÑO PREFERENTE
- ZONA PROHIBIDA PARA BAÑO Y NAVEGACION
- ZONA PREFERENTE WINDSURF
- AMARRE BARCOS
- ZONA PREFERENTE NATACION
- EMBARCADERO
- EMBARCADERO WINDSURF


**USOS NO RECREATIVOS**

- ABREVADERO GANADO

**ORDENANZA**

La regulación de usos se completará mediante Ordenanza que delimite tanto geográficamente como temporalmente las prohibiciones y preferencias de uso

 <p>AYUNTAMIENTO DEL VALLE DE YERRI DEIERRIKO UDALA</p>	 <p>AYUNTAMIENTO DE GUESALAZ GESALATZKO UDALA</p>	<p><b>PSIS</b></p> <p>PARA LA REGULACION, ORDENACION Y PROTECCION DEL ENTORNO DEL EMBALSE DE ALZO</p>
<p>DOCUMENTO PARA APROBACION INICIAL</p>	<p>PLANO</p>	<p>USOS PUBLICOS RECREATIVOS LAMINA DE AGUA</p>
<p>REDACTORES</p> <p>DAVID GOMEZ URRUTIA RAFAEL CALDERON ALONSO</p> <p></p>	<p>ESCALA</p> <p>1/20.000</p>	<p>FECHA</p> <p>DICIEMBRE 2020</p>
<p>NUMERO</p> <p><b>07</b></p>		

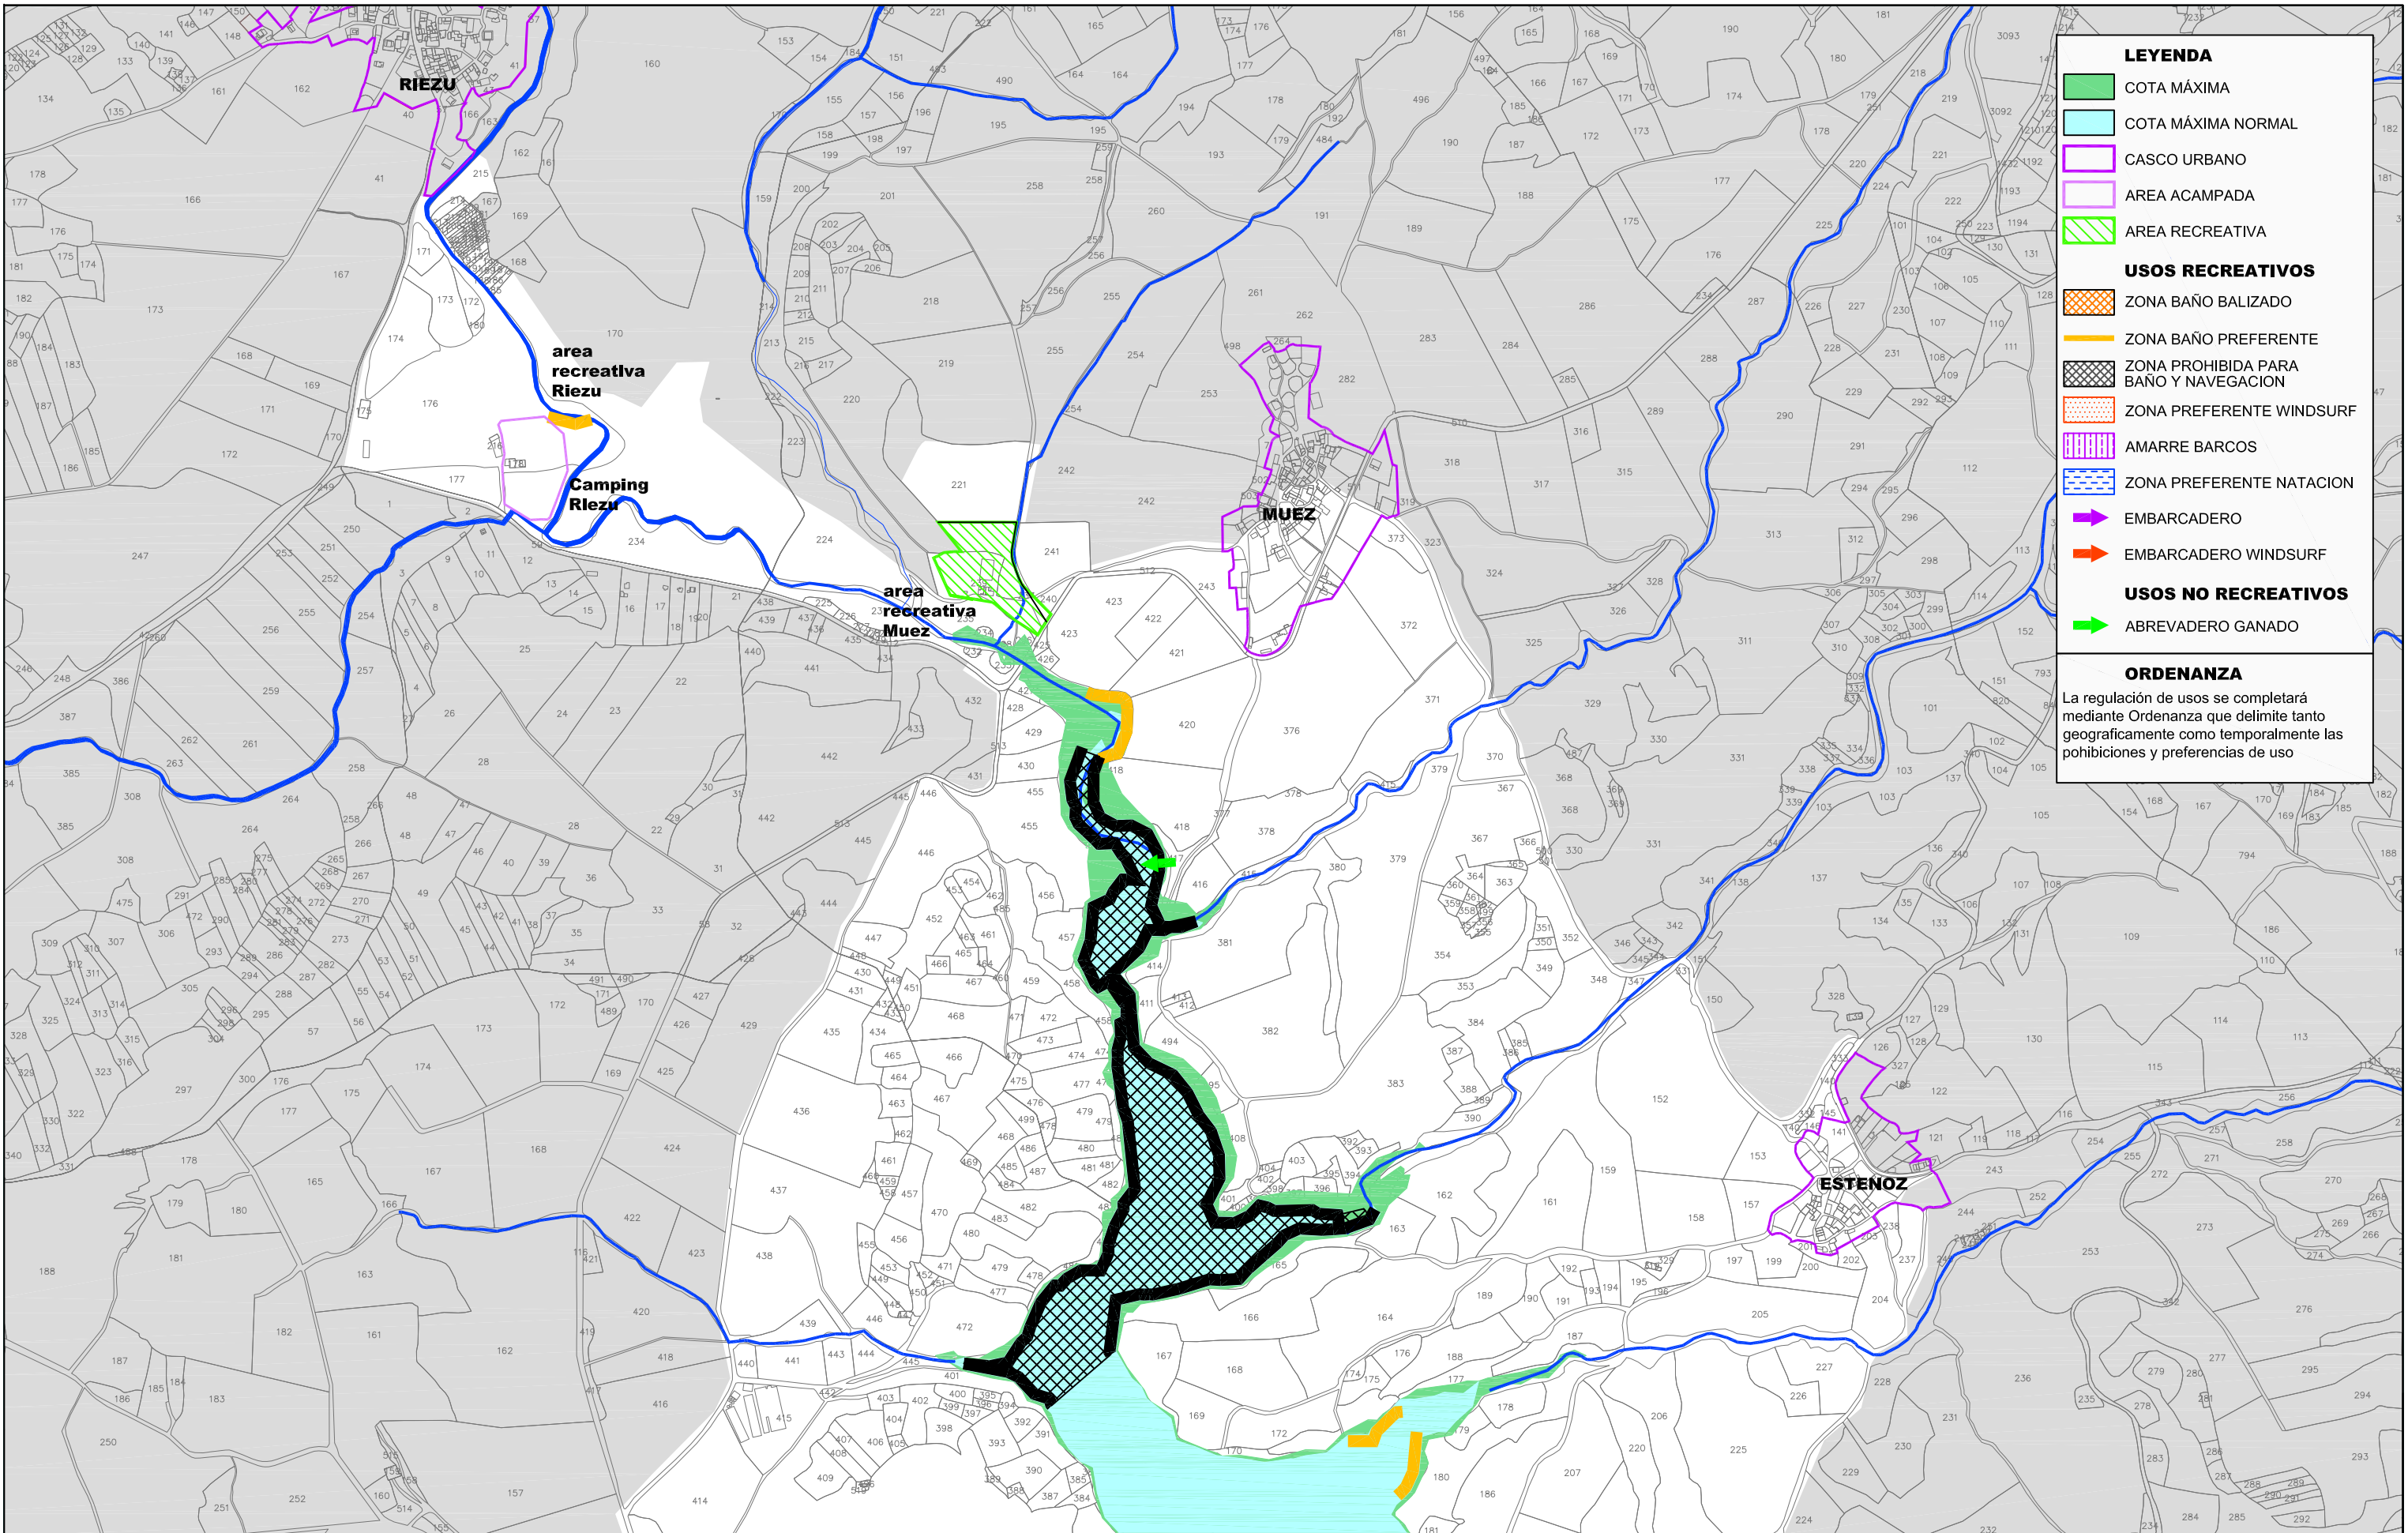

**LEYENDA**

- COTA MÁXIMA
- COTA MÁXIMA NORMAL
- CASCO URBANO
- AREA ACAMPADA
- AREA RECREATIVA

**USOS RECREATIVOS**


- ZONA BAÑO BALIZADO
- ZONA BAÑO PREFERENTE
- ZONA PROHIBIDA PARA BAÑO Y NAVEGACION
- ZONA PREFERENTE WINDSURF
- AMARRE BARCOS
- ZONA PREFERENTE NATACION
- EMBARCADERO
- EMBARCADERO WINDSURF

**USOS NO RECREATIVOS**

- ABREVEDERO GANADO

**ORDENANZA**

La regulación de usos se completará mediante Ordenanza que delimite tanto geográficamente como temporalmente las prohibiciones y preferencias de uso

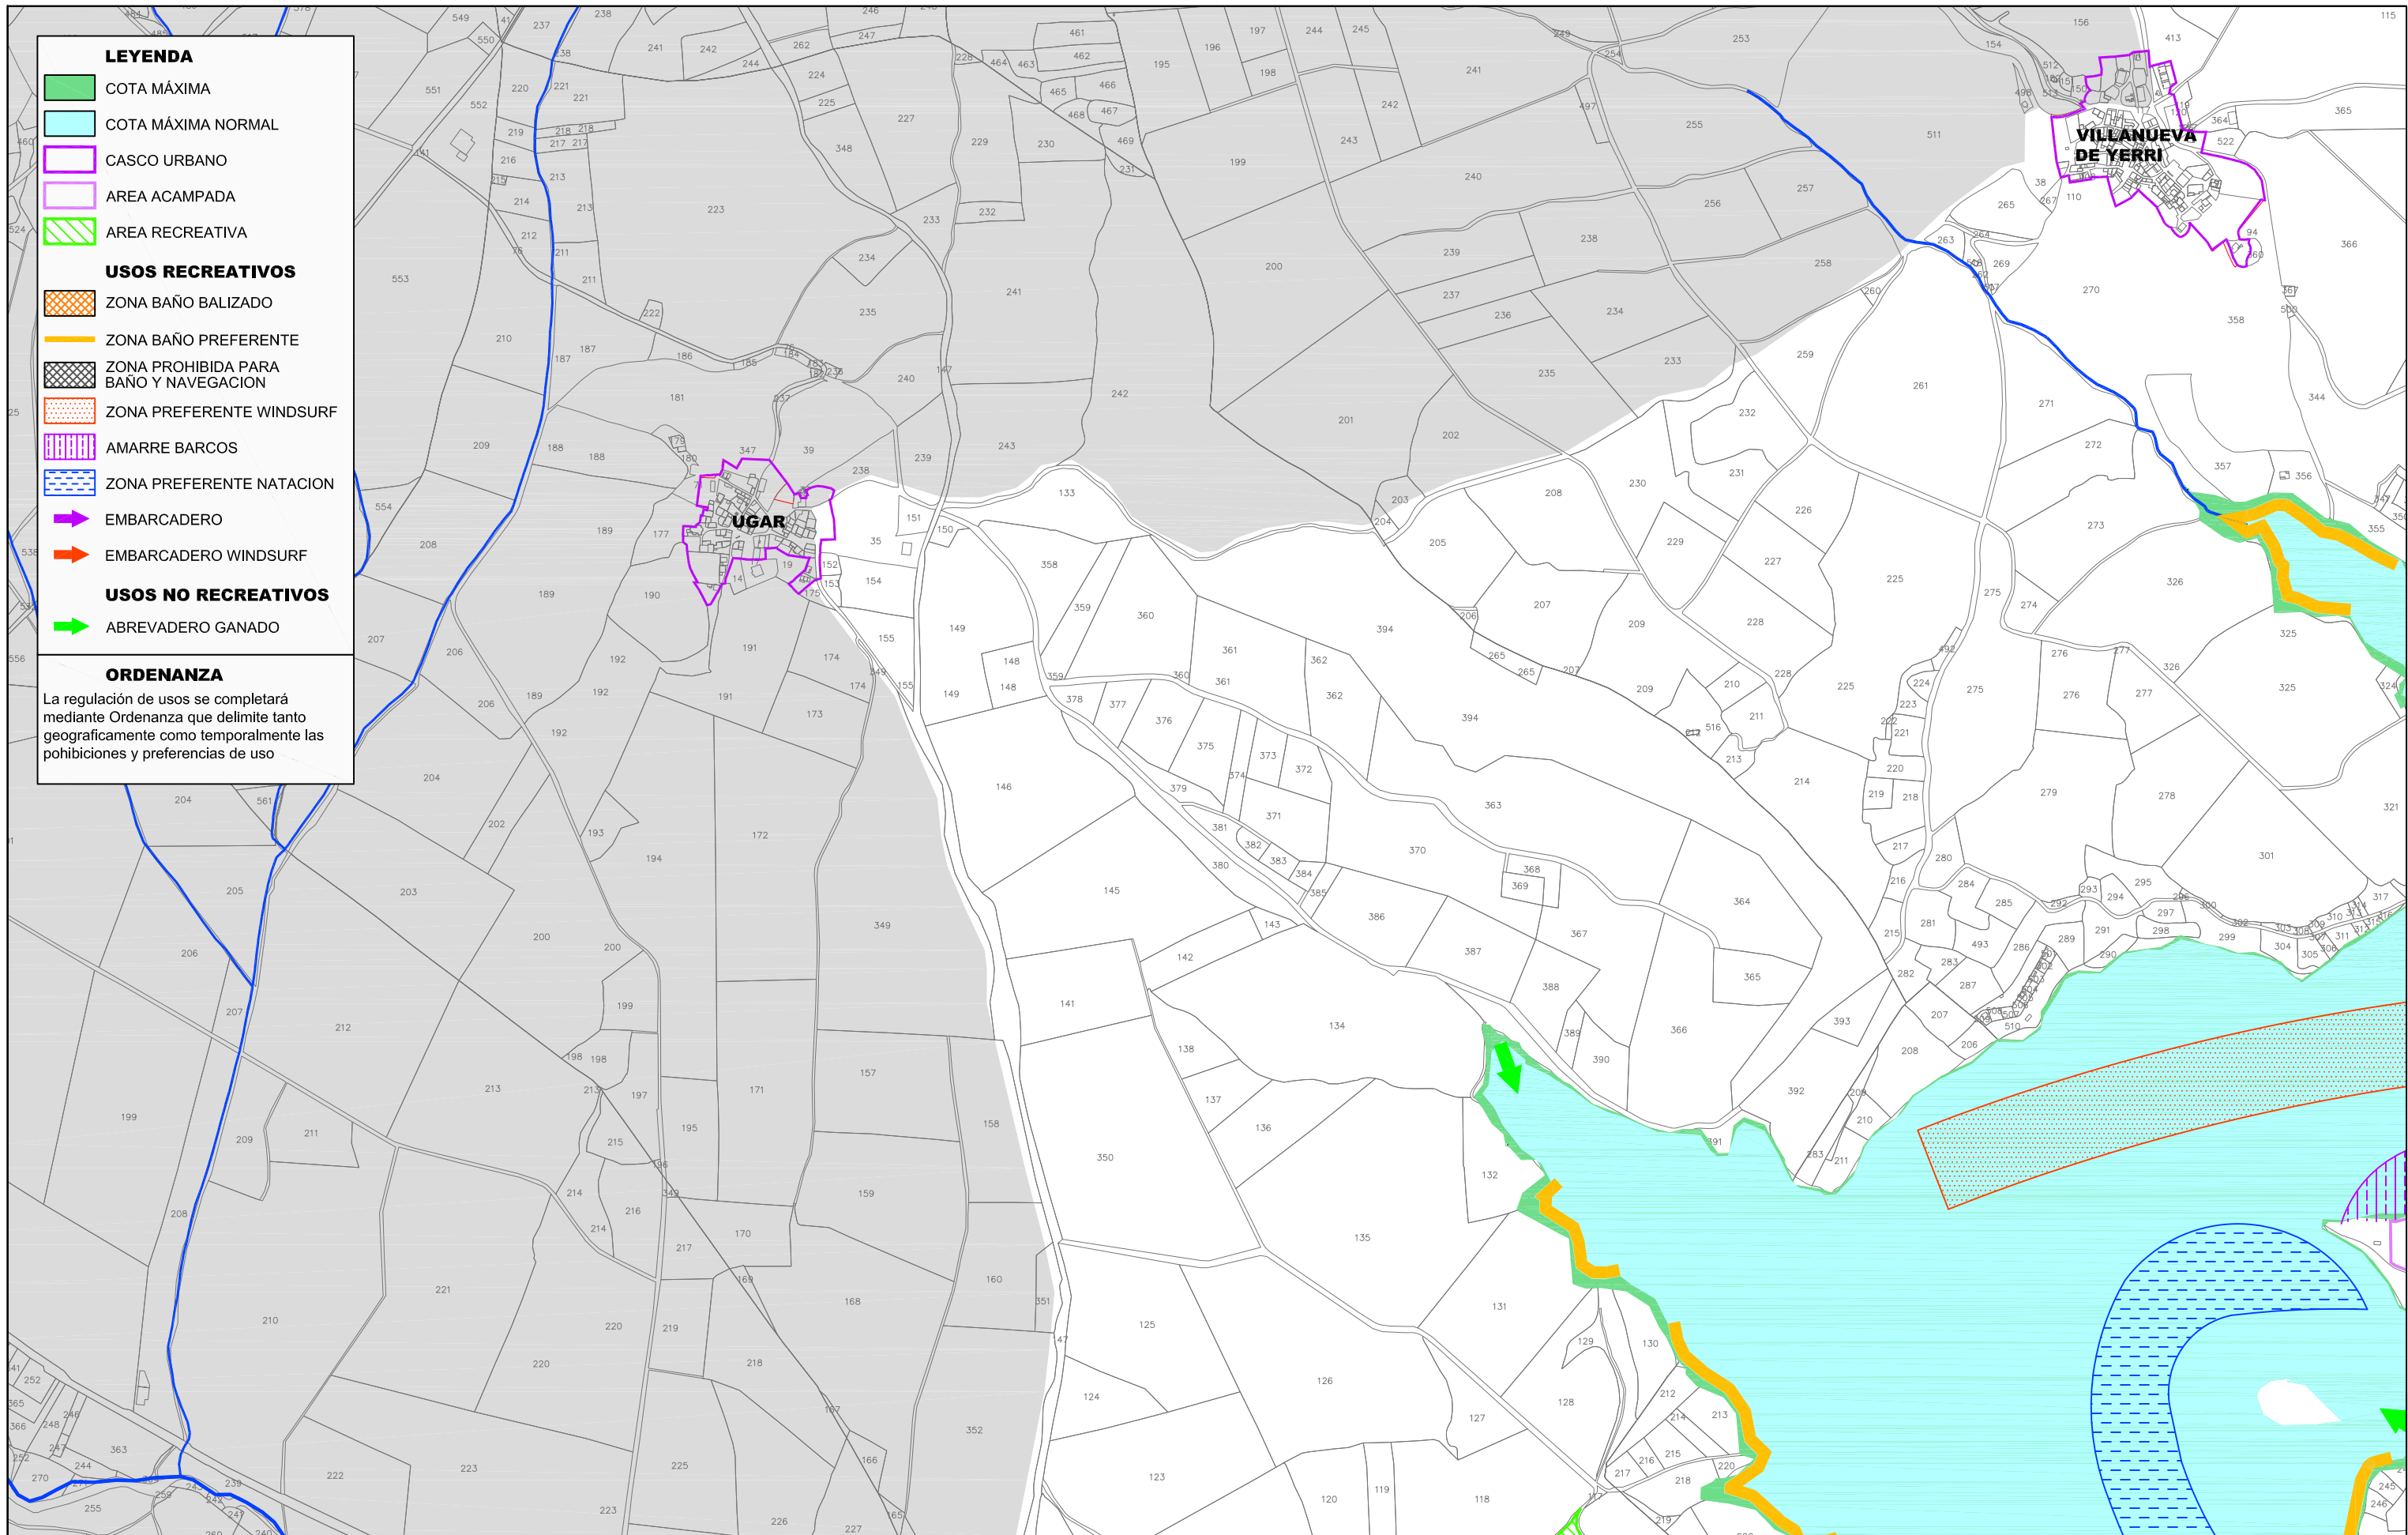

**LEYENDA**

- COTA MÁXIMA
- COTA MÁXIMA NORMAL
- CASCO URBANO
- AREA ACAMPADA
- AREA RECREATIVA

**USOS RECREATIVOS**


- ZONA BAÑO BALIZADO
- ZONA BAÑO PREFERENTE
- ZONA PROHIBIDA PARA BAÑO Y NAVEGACION
- ZONA PREFERENTE WINDSURF
- AMARRE BARCOS
- ZONA PREFERENTE NATACION
- EMBARCADERO
- EMBARCADERO WINDSURF


**USOS NO RECREATIVOS**

- ABREVEDERO GANADO

**ORDENANZA**

La regulación de usos se completará mediante Ordenanza que delimite tanto geográficamente como temporalmente las prohibiciones y preferencias de uso

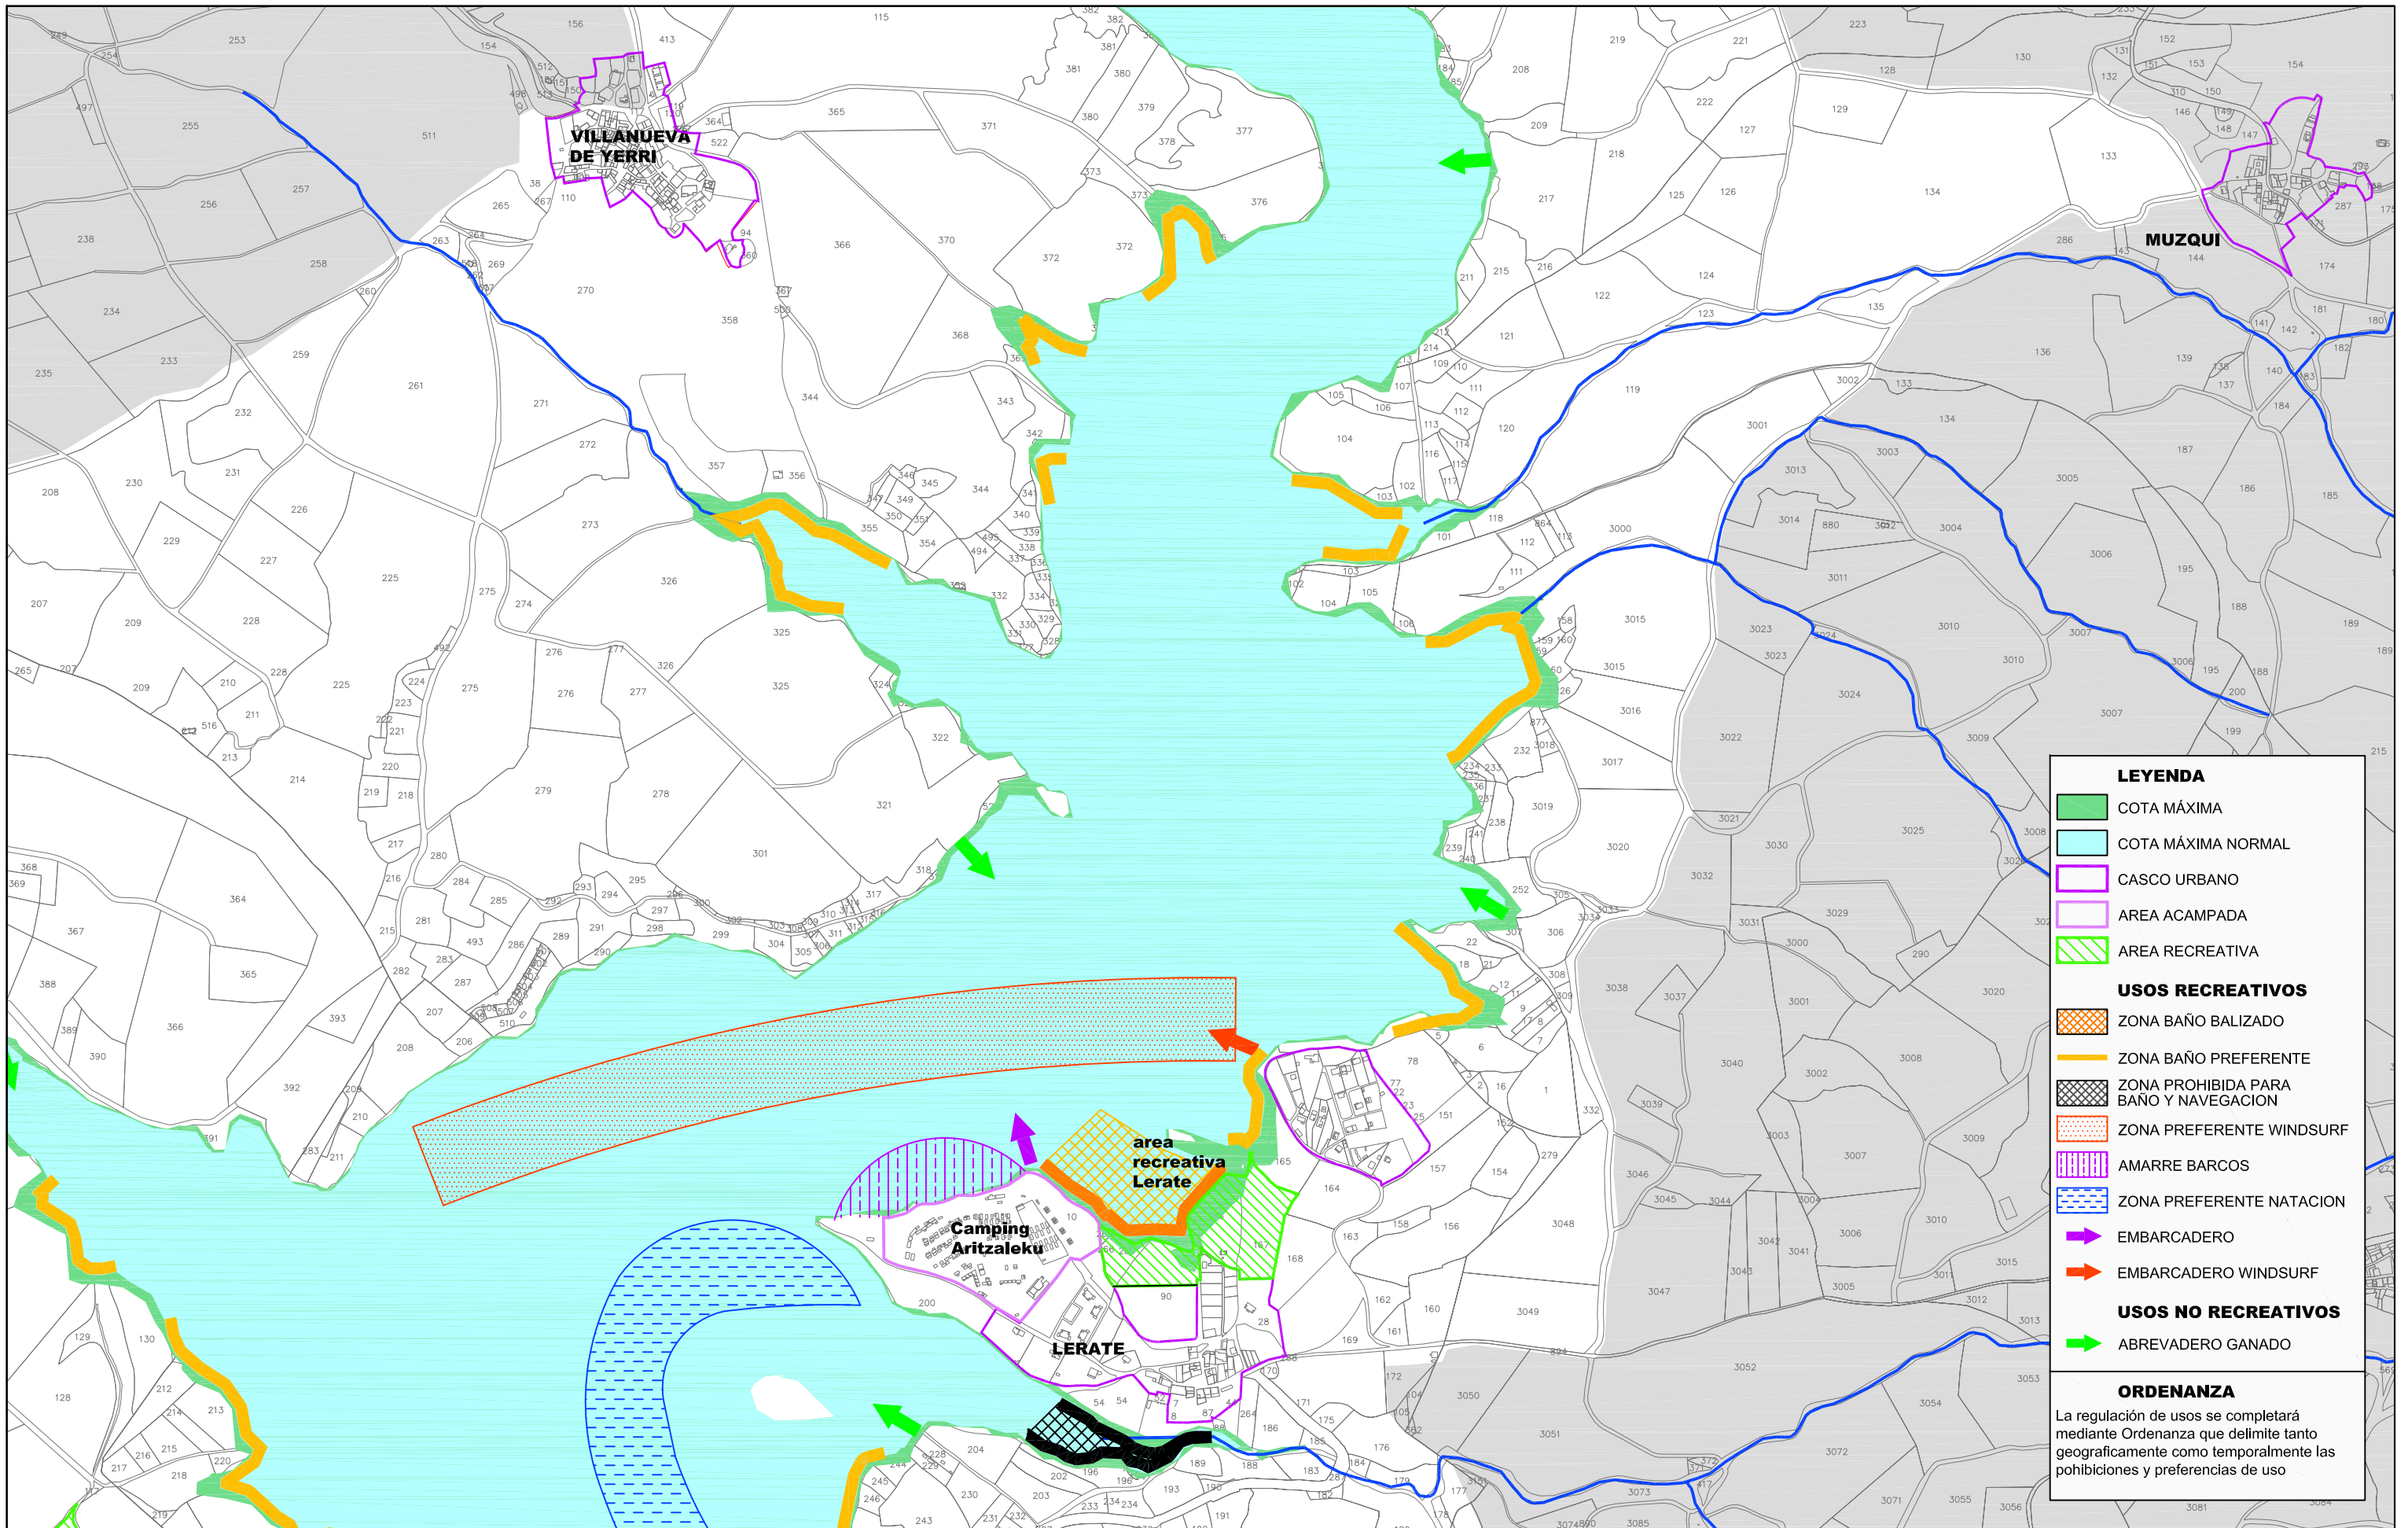

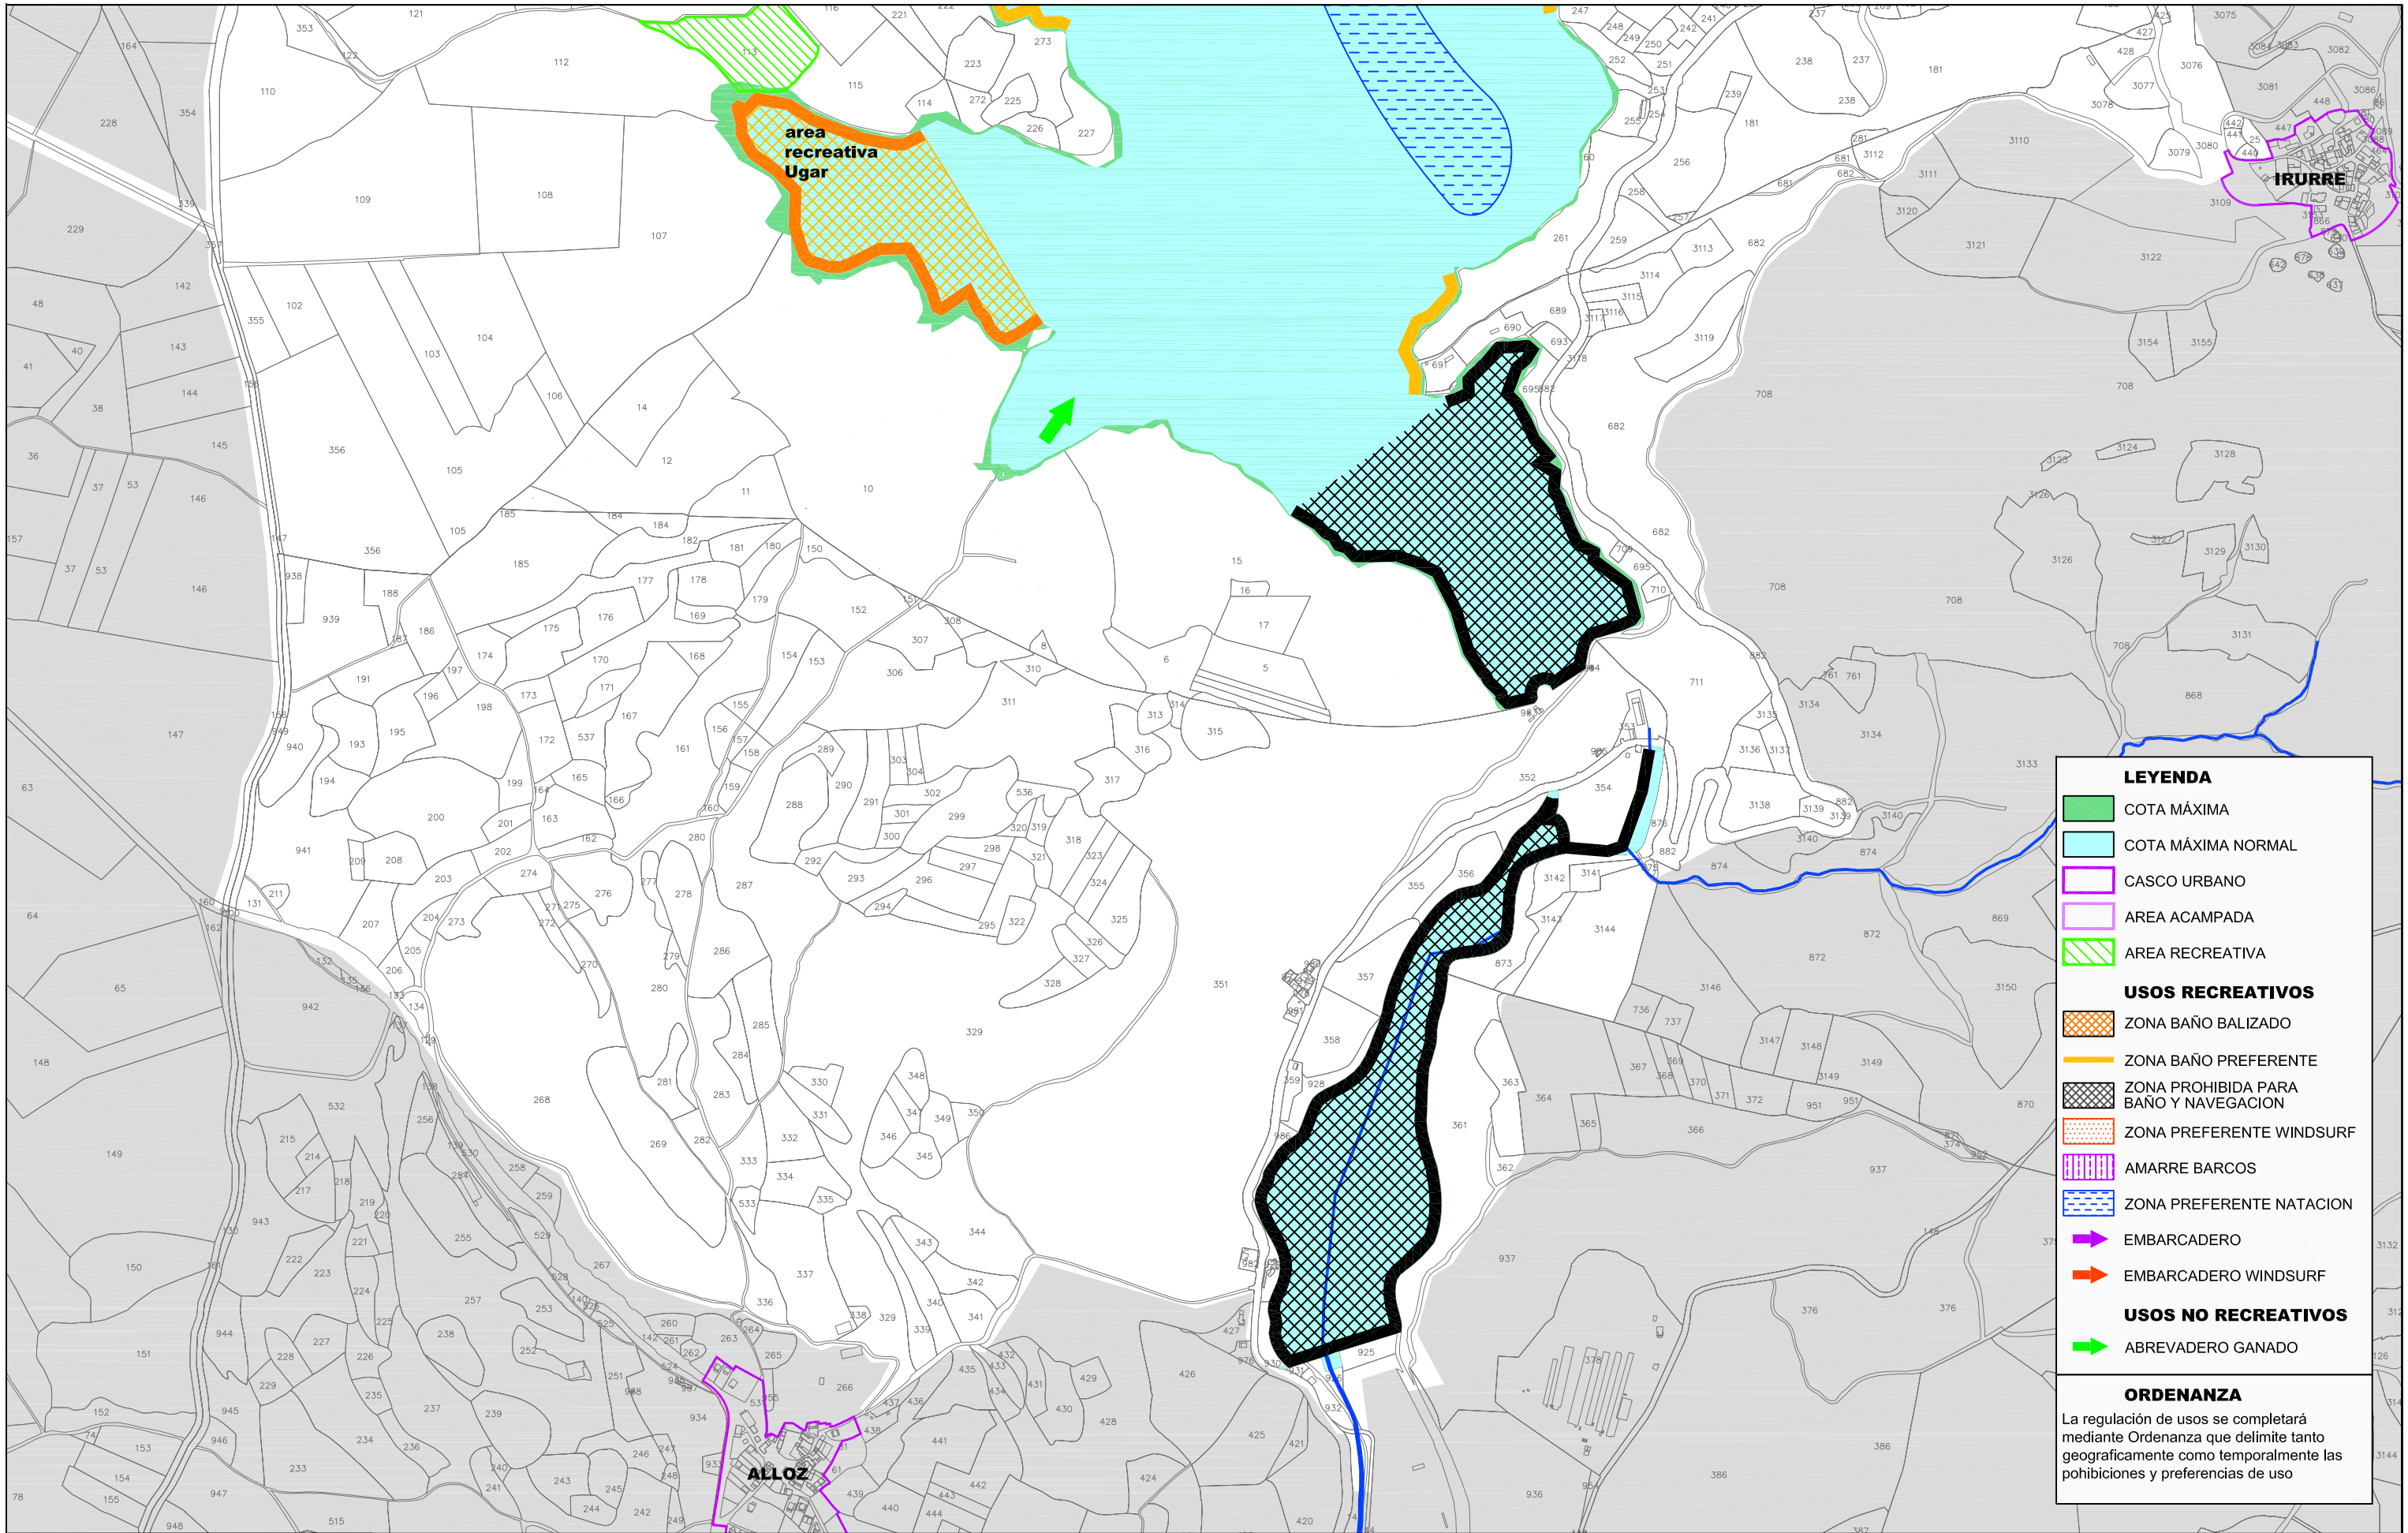

**LEYENDA**

- COTA MÁXIMA
- COTA MÁXIMA NORMAL
- CASCO URBANO
- AREA ACAMPADA
- AREA RECREATIVA

**USOS RECREATIVOS**

- ZONA BAÑO BALIZADO
- ZONA BAÑO PREFERENTE
- ZONA PROHIBIDA PARA BAÑO Y NAVEGACION
- ZONA PREFERENTE WINDSURF
- AMARRE BARCOS
- ZONA PREFERENTE NATACION
- EMBARCADERO
- EMBARCADERO WINDSURF

**USOS NO RECREATIVOS**

- ABREVADERO GANADO

**ORDENANZA**

La regulación de usos se completará mediante Ordenanza que delimite tanto geográficamente como temporalmente las prohibiciones y preferencias de uso



DOCUMENTO PARA APROBACION INICIAL

**PSIS**

PARA LA REGULACION, ORDENACION Y PROTECCION DEL ENTORNO DEL EMBALSE DE ALLOZ

PLANO

**USOS PUBLICOS RECREATIVOS**

LAMINA DE AGUA 4/4

REDACTORES

DAVID GOMEZ URRUTIA  
RAFAEL CALDERON ALONSO

ESCALA

1/10.000

FECHA

DICIEMBRE 2020

NUMERO

**07.4**