




LEYENDA

- SUELO URBANO Y URBAIZABLE
- AREA RECREATIVA
- SUELO PUBLICO**
- COMUNALES
- VASO EMBALSE
- CARRETERA
- CALLE
- CAMINO LOCAL
- CAMINO POR COMUNAL
- CAMINO POR VASO
- SUELO PRIVADO AFECTADO**
- SUELO PARA AREA RECREATIVA
- SUELO PARA MEJORA CARRETERA
- SUELO PARA CAMINO

 <p>AYUNTAMIENTO DEL VALLE DE YERRI DEIERRIKO UDALA</p>	 <p>AYUNTAMIENTO DE GUESALAZ GESALATZKO UDALA</p>	<p>PSIS</p> <p>PARA LA REGULACION, ORDENACION Y PROTECCION DEL ENTORNO DEL EMBALSE DE ALLOZ</p>	<p>PLANO</p> <p>RED DE CAMINOS Y AREAS DE INTERES RECREATIVO</p> <p>IMPLANTACION SOBRE SUELO PUBLICO/PRIVADO</p>
<p>REDACTORES</p> <p>DAVID GOMEZ URRUTIA RAFAEL CALDERON ALONSO</p>	<p>REDACTORES</p> <p>DAVID GOMEZ URRUTIA RAFAEL CALDERON ALONSO</p>	<p>ESCALA</p> <p>1/20.000</p>	<p>NUMERO</p> <p>0.8</p>
<p>FECHA</p> <p>DICIEMBRE 2020</p>	<p>FECHA</p> <p>DICIEMBRE 2020</p>	<p>crisis-arquitectos</p>	

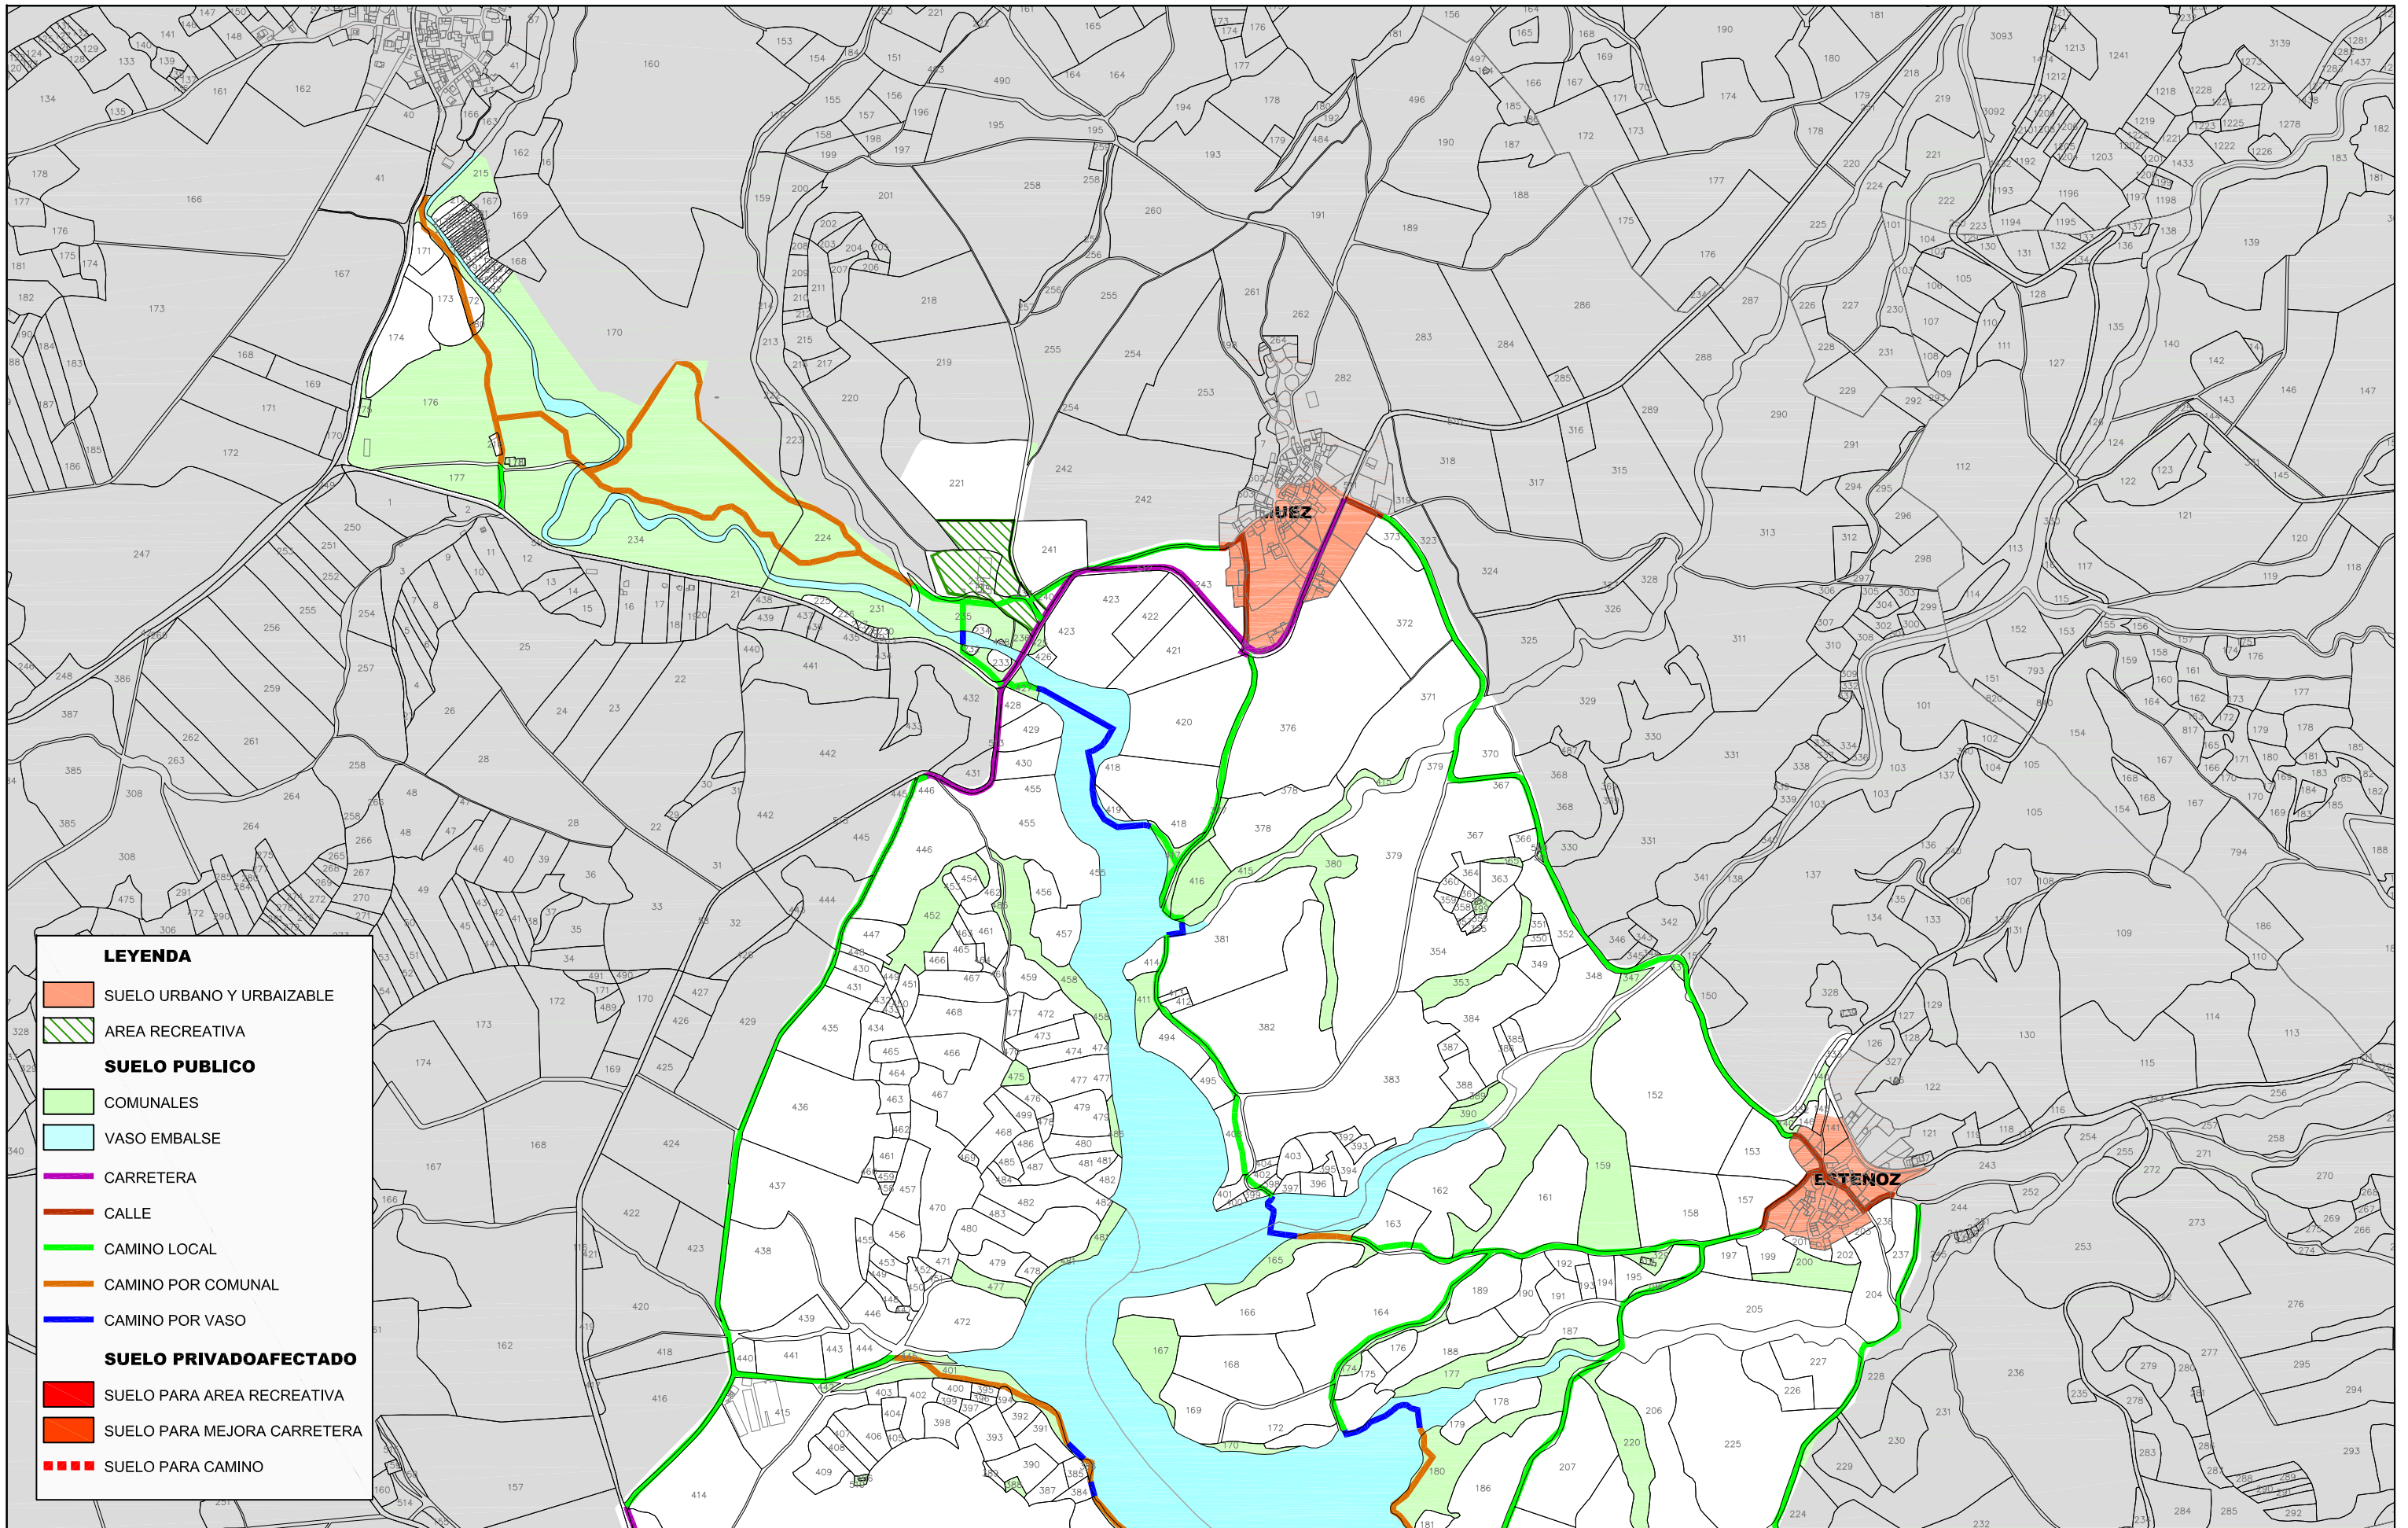

- LEYENDA**
- SUELO URBANO Y URBAIZABLE
 - AREA RECREATIVA
 - SUELO PUBLICO**
 - COMUNALES
 - VASO EMBALSE
 - CARRETERA
 - CALLE
 - CAMINO LOCAL
 - CAMINO POR COMUNAL
 - CAMINO POR VASO
 - SUELO PRIVADO AFECTADO**
 - SUELO PARA AREA RECREATIVA
 - SUELO PARA MEJORA CARRETERA
 - SUELO PARA CAMINO



DOCUMENTO PARA APROBACION INICIAL

PSIS

PARA LA REGULACION, ORDENACION Y PROTECCION DEL ENTORNO DEL EMBALSE DE ALLOZ


PLANO


RED DE CAMINOS Y AREAS DE INTERES RECREATIVO IMPLANTACION SOBRE SUELO PUBLICO/PRIVADO 1/4


REDACTORES
DAVID GOMEZ URRUTIA
RAFAEL CALDERON ALONSO

ESCALA
1/10.000
FECHA
DICIEMBRE 2020

NUMERO
08.1

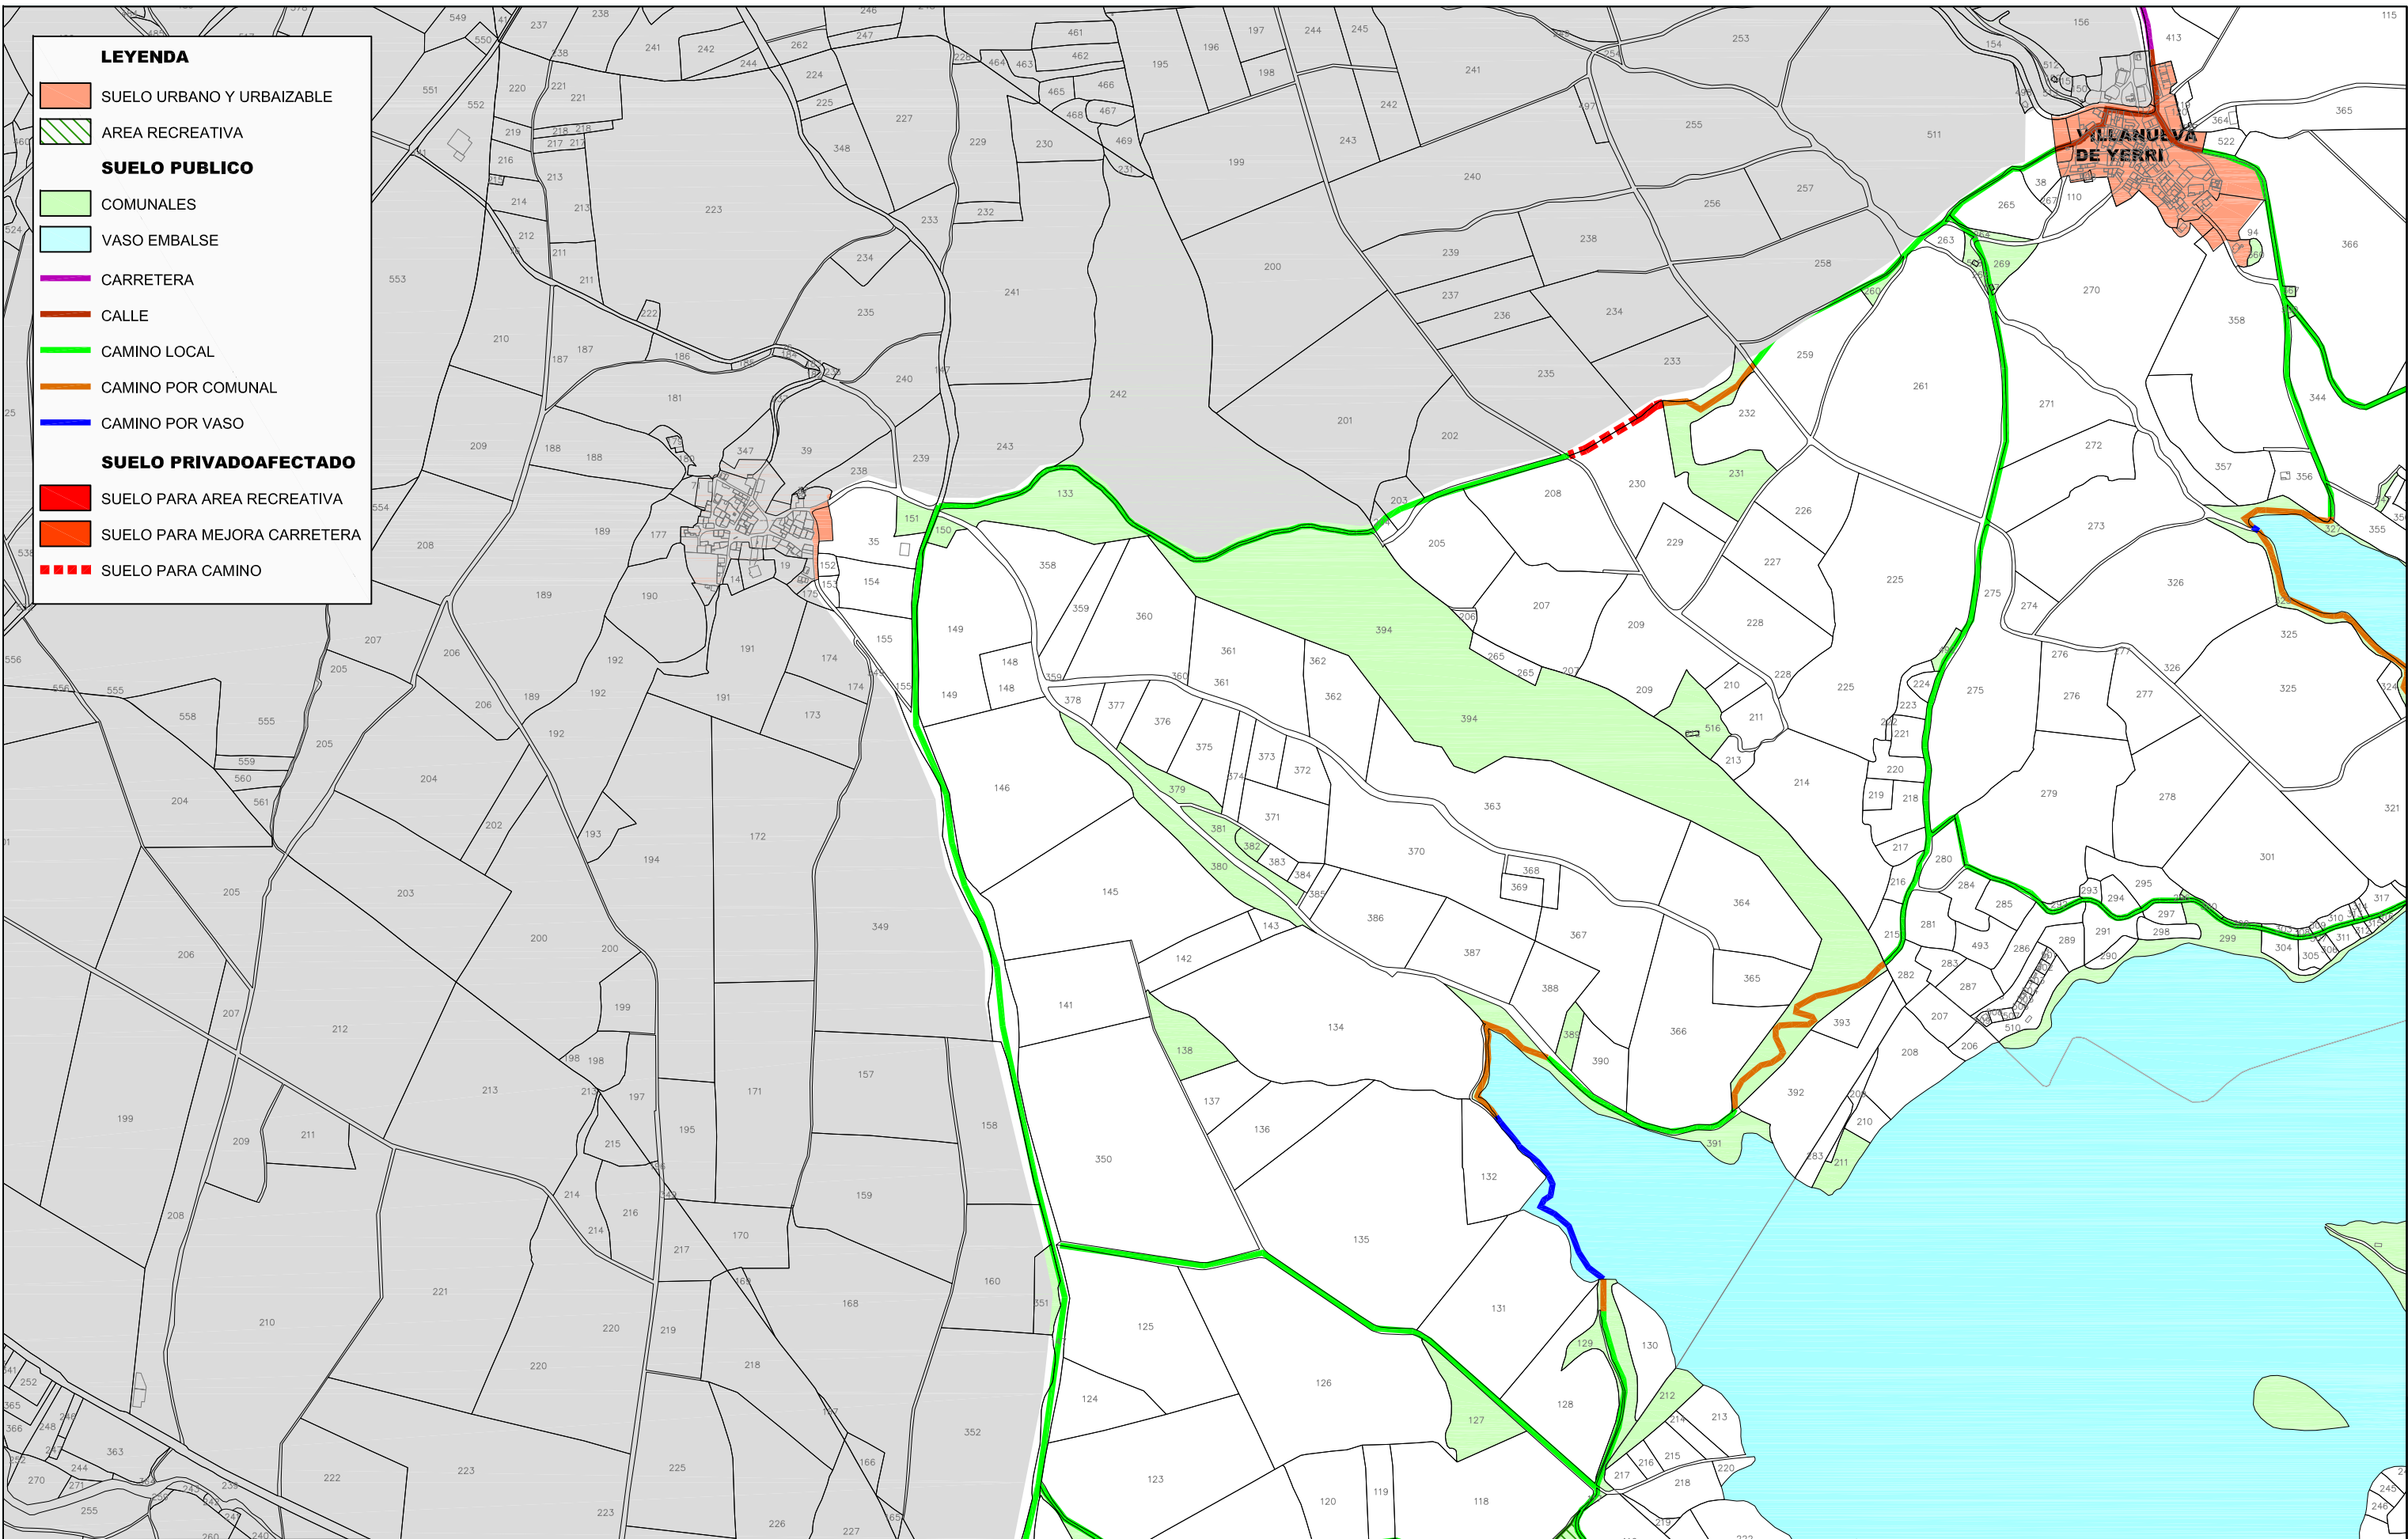

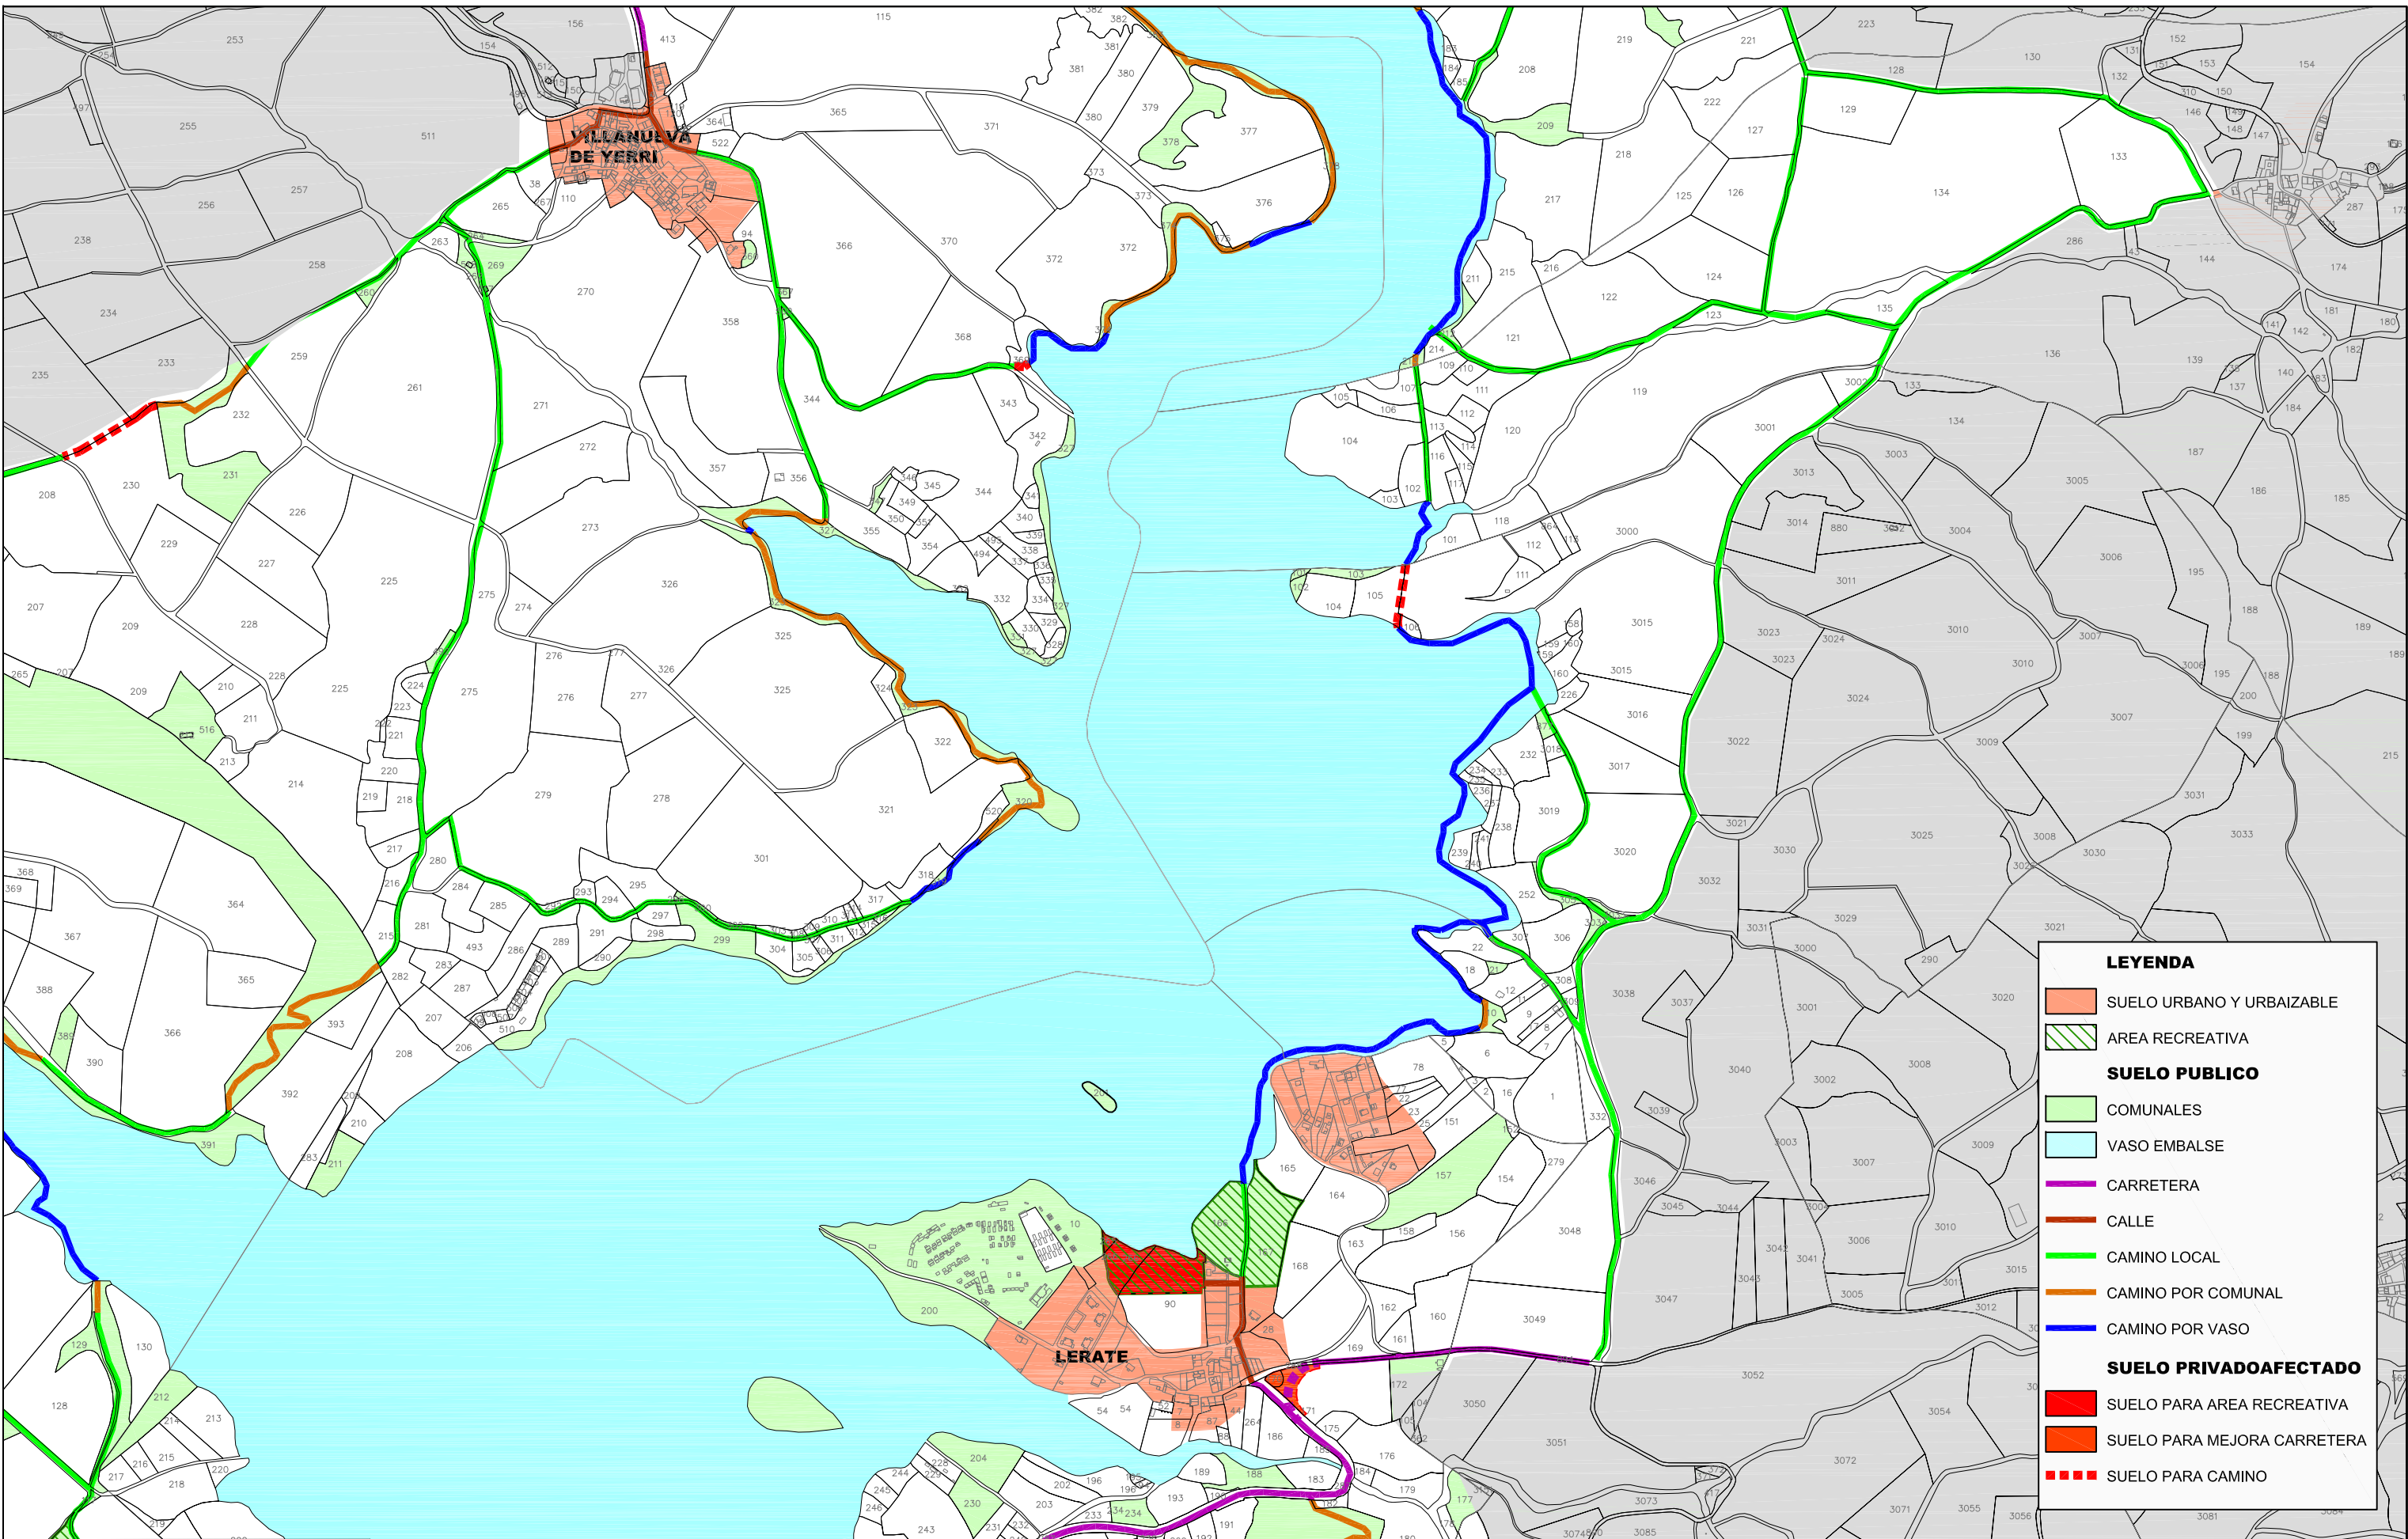

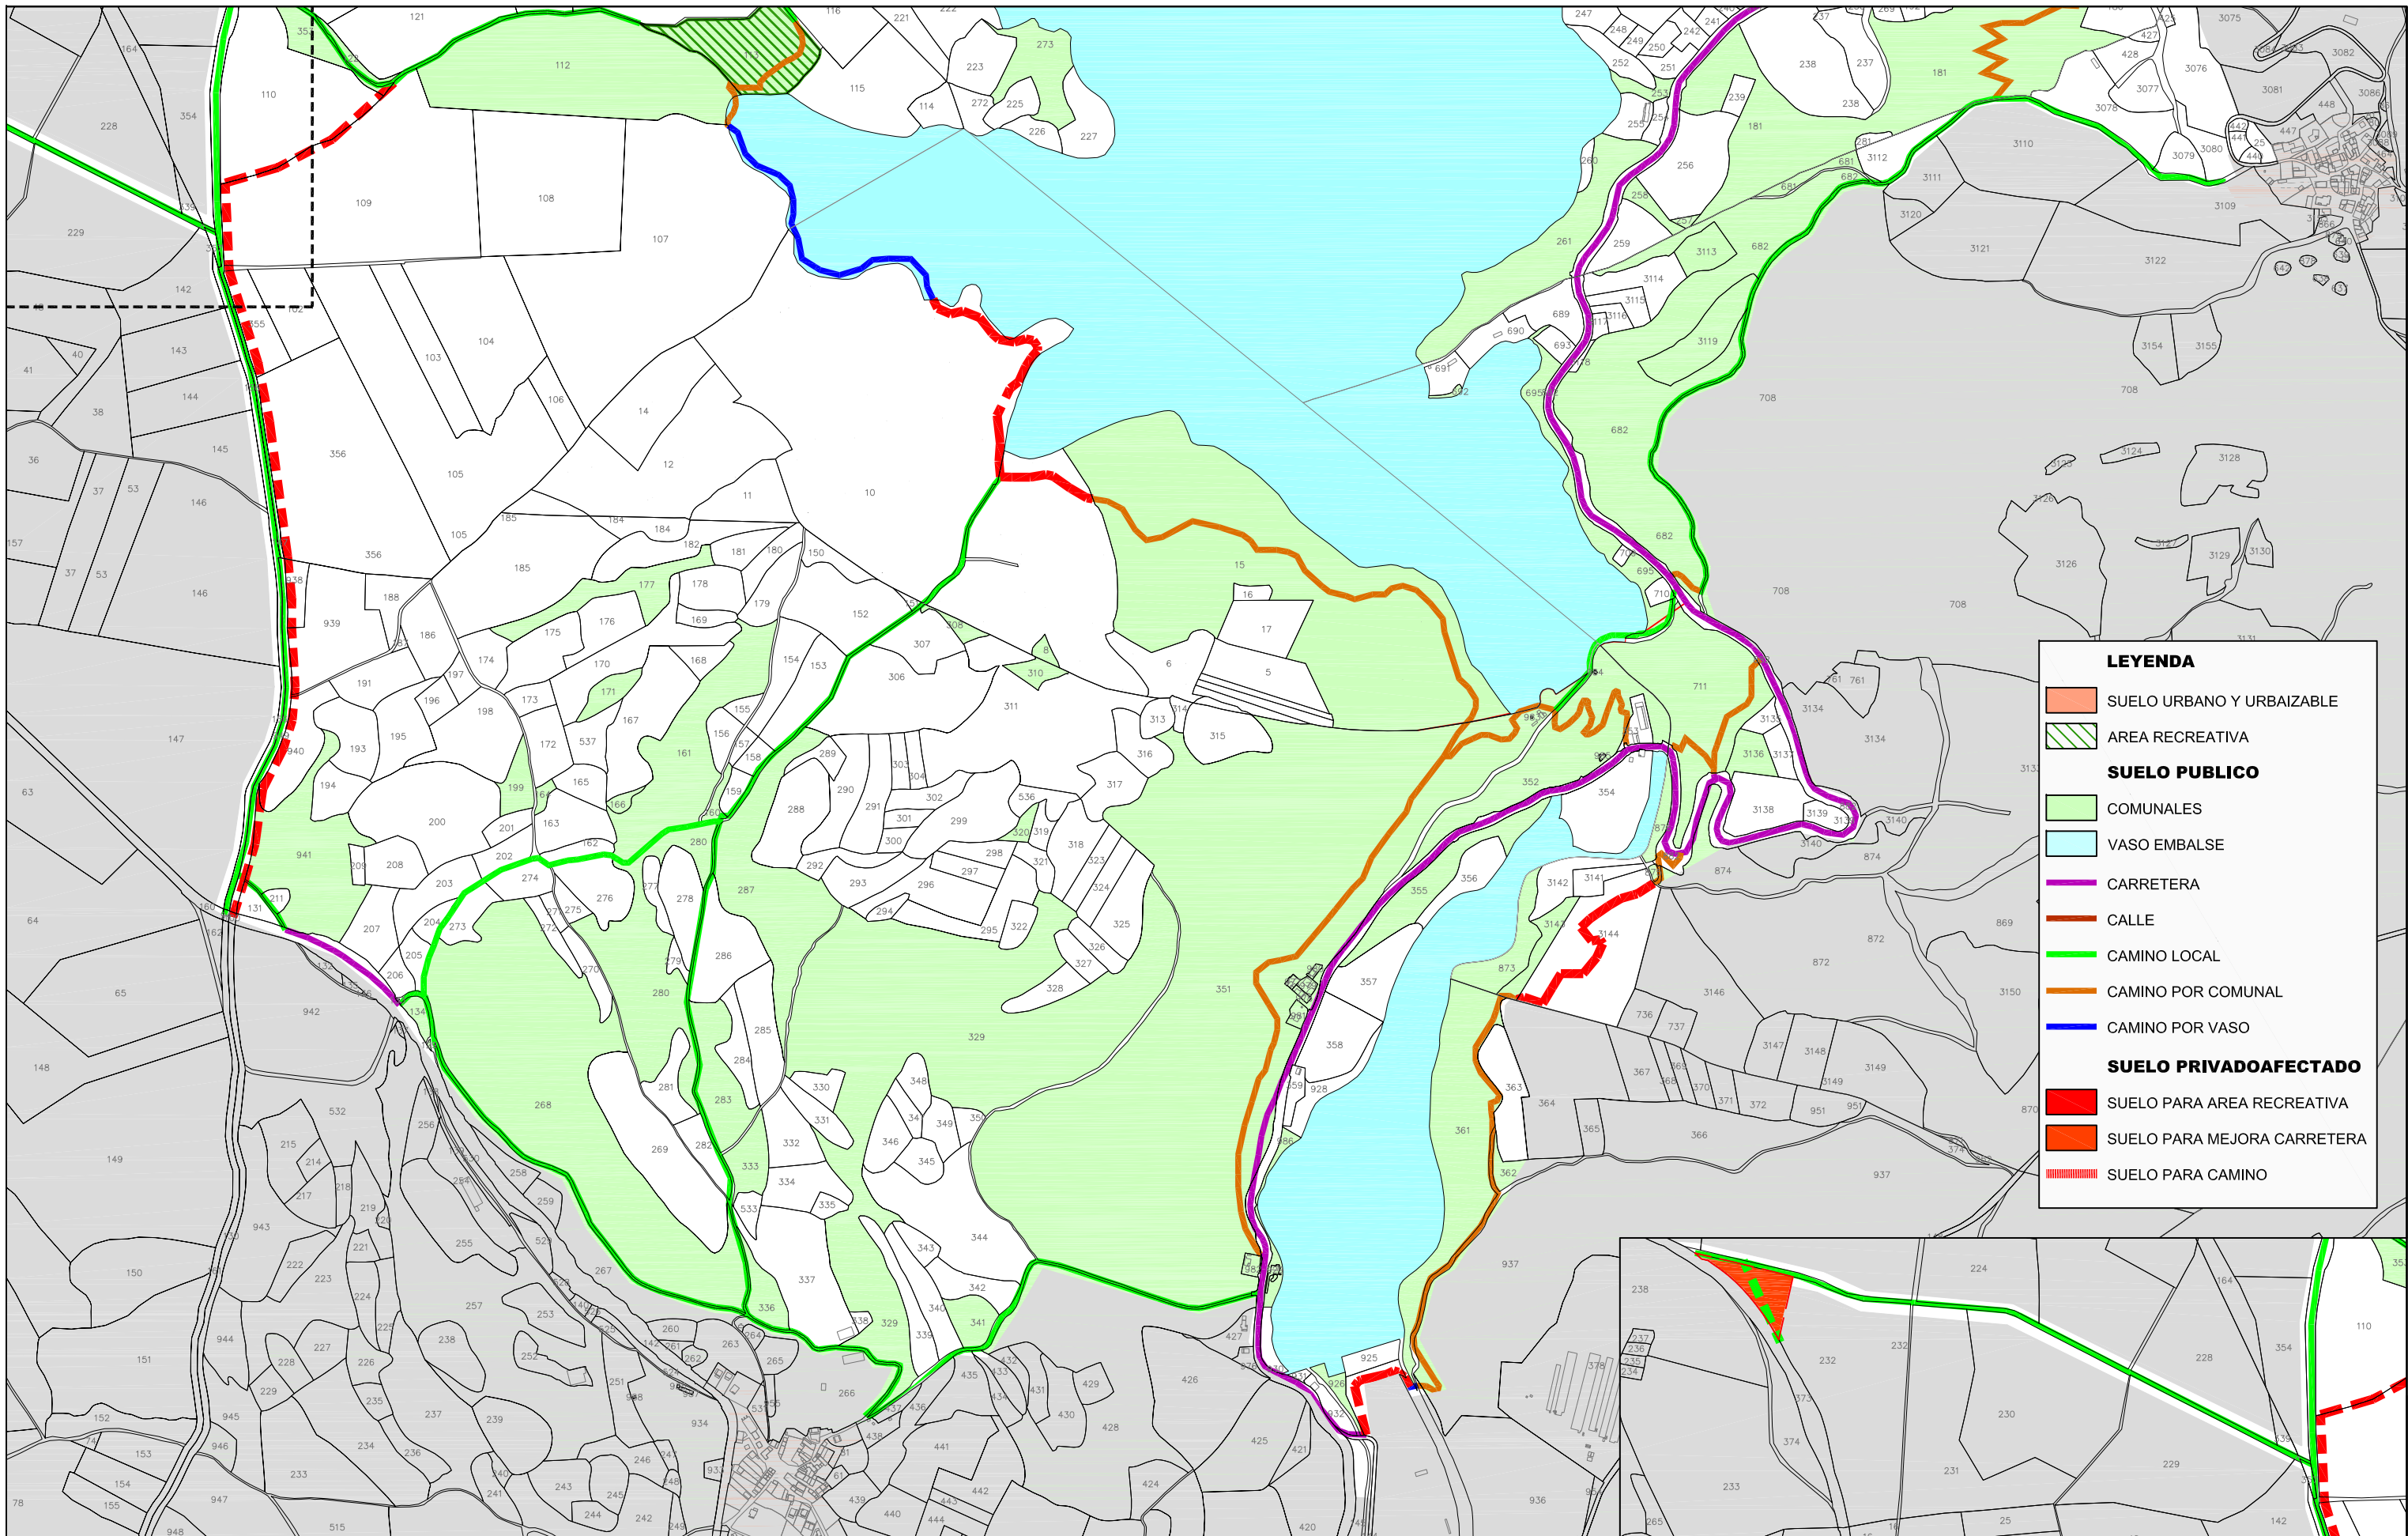

LEYENDA

- SUELO URBANO Y URBAIZABLE
- AREA RECREATIVA
- SUELO PUBLICO**
- COMUNALES
- VASO EMBALSE
- CARRETERA
- CALLE
- CAMINO LOCAL
- CAMINO POR COMUNAL
- CAMINO POR VASO
- SUELO PRIVADO AFECTADO**
- SUELO PARA AREA RECREATIVA
- SUELO PARA MEJORA CARRETERA
- SUELO PARA CAMINO



DOCUMENTO PARA APROBACION INICIAL

PSIS

PARA LA REGULACION, ORDENACION Y PROTECCION DEL ENTORNO DEL EMBALSE DE ALLOZ

PLANO

RED DE CAMINOS Y AREAS DE INTERES RECREATIVO IMPLANTACION SOBRE SUELO PUBLICO/PRIVADO 4/4

REDACTORES
DAVID GOMEZ URRUTIA
RAFAEL CALDERON ALONSO
arista-arquitectos

ESCALA 1/10.000
FECHA DICIEMBRE 2020

NUMERO
O8.4