


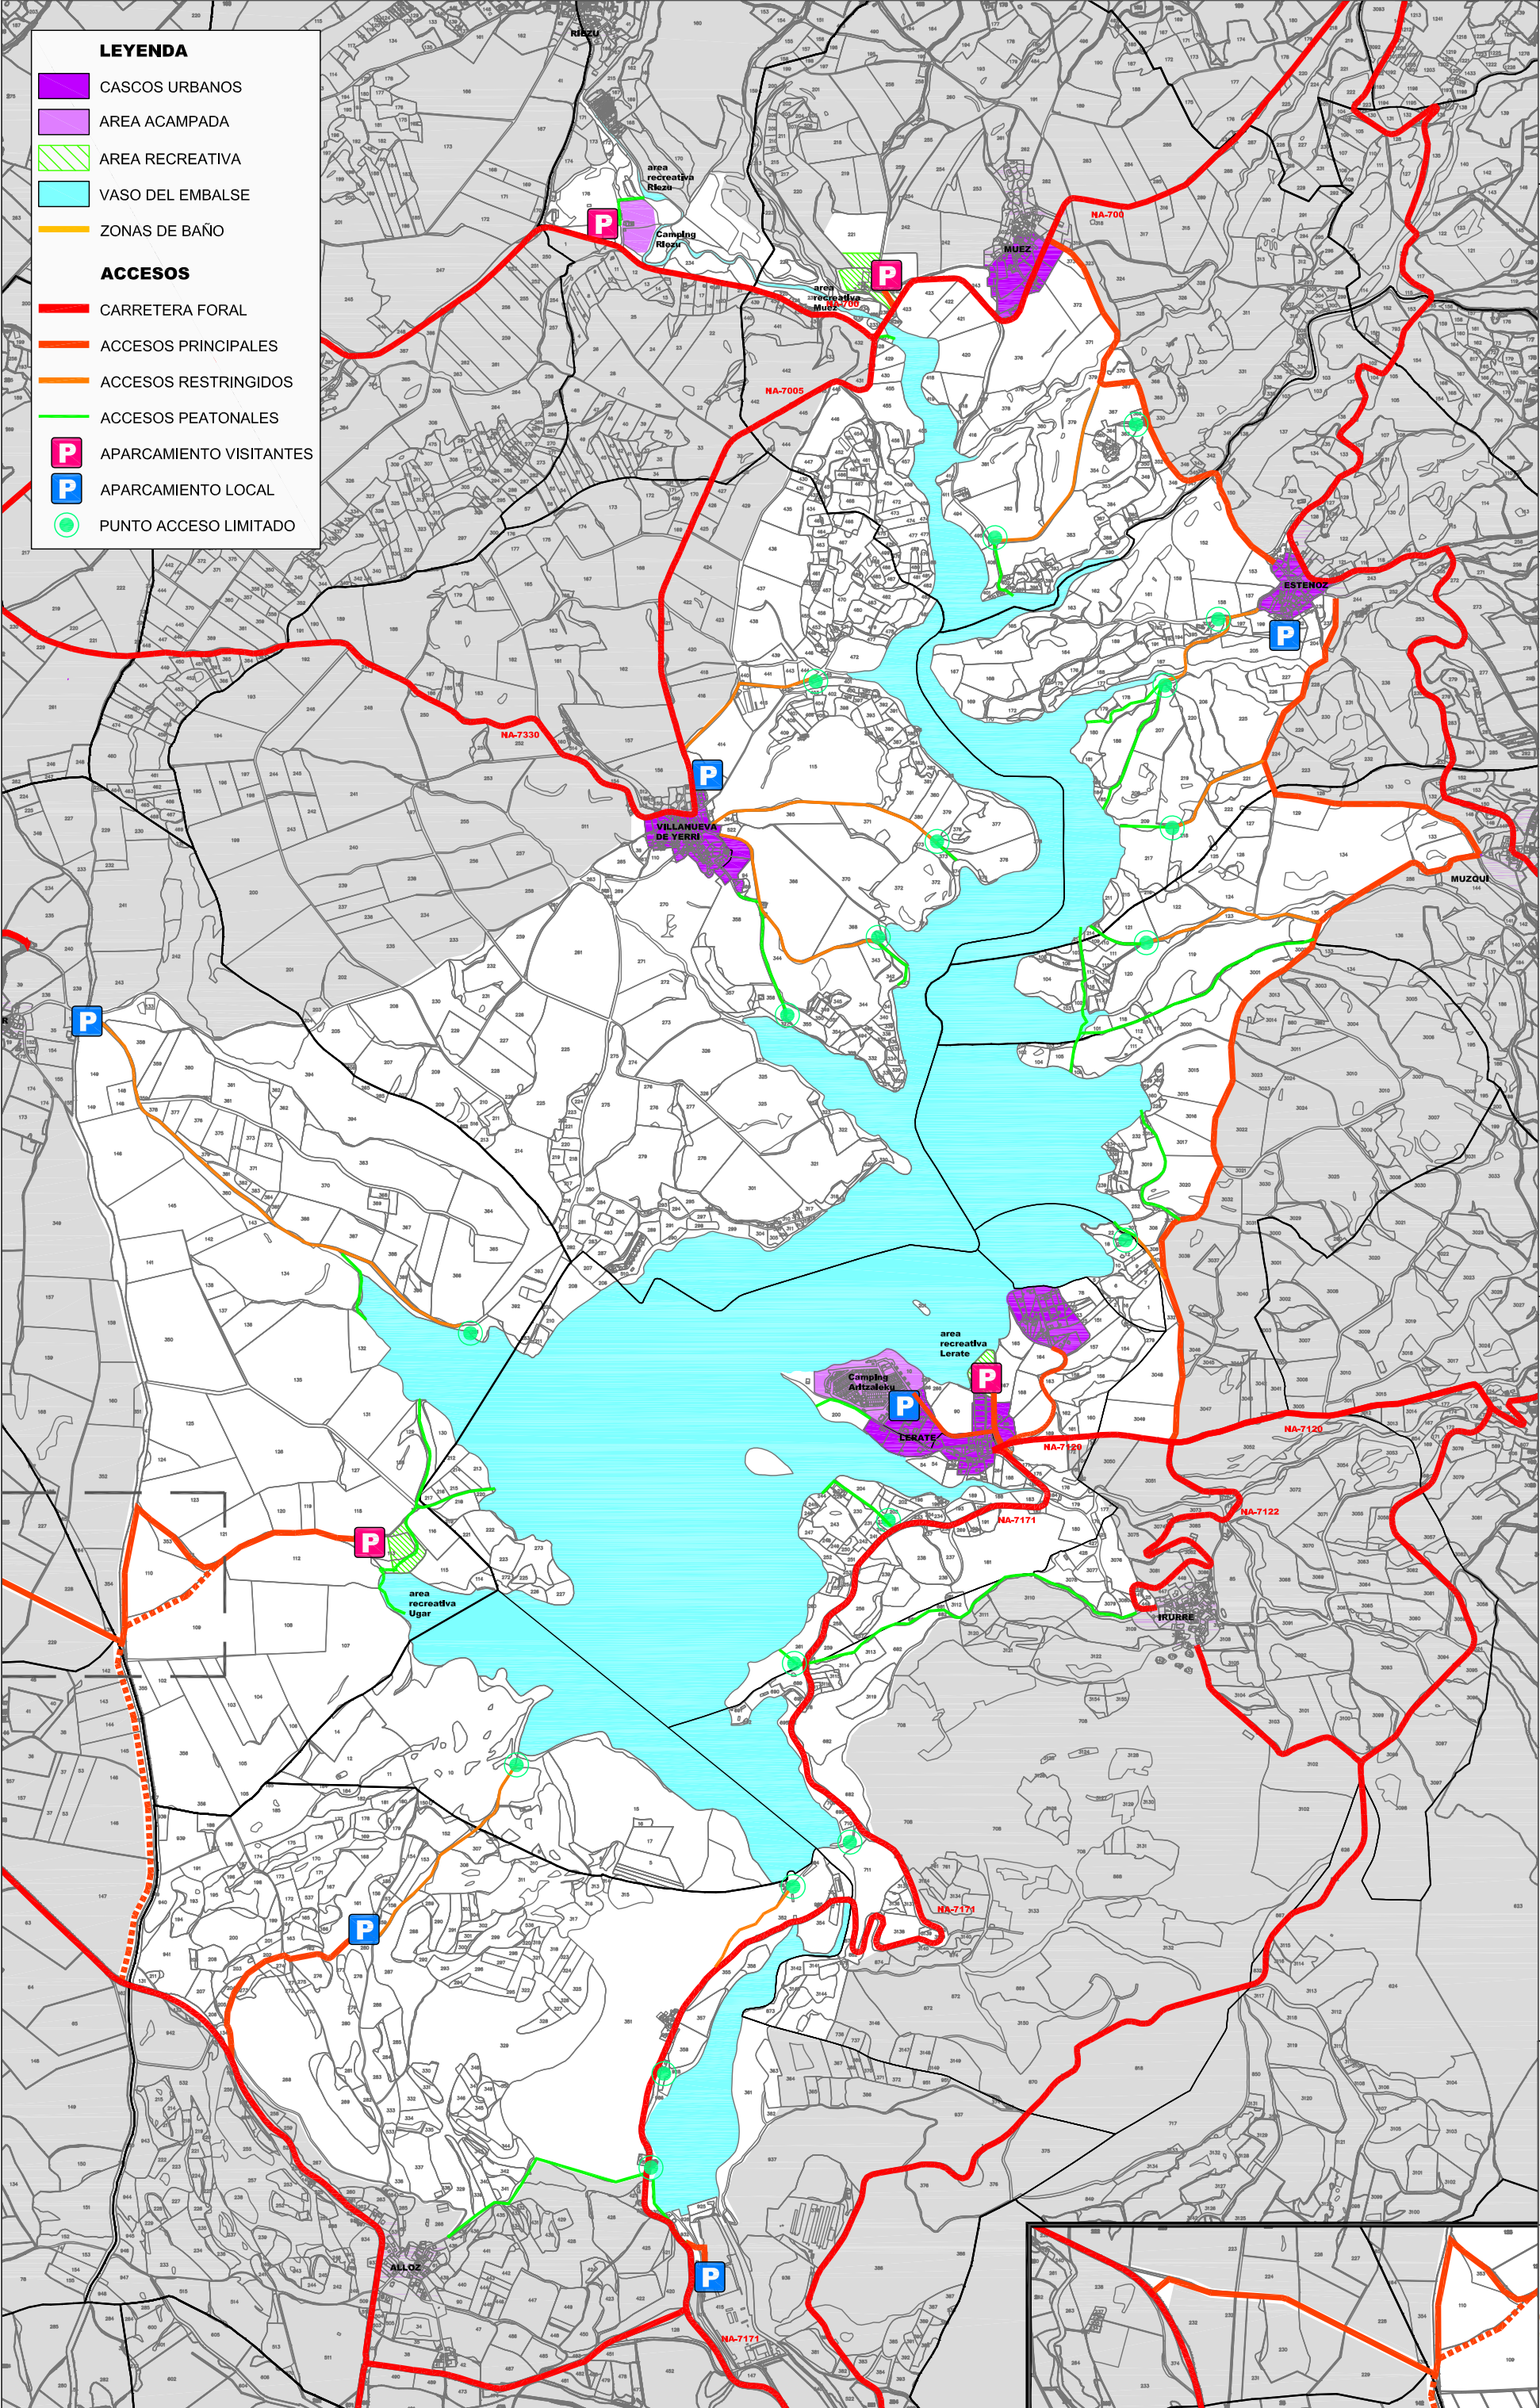

LEYENDA

CASCOS URBANOS

AREA ACAMPADA

AREA RECREATIVA

VASO DEL EMBALSE

ZONAS DE BAÑO

ACCESOS

CARRETERA FORAL

ACCESOS PRINCIPALES

ACCESOS RESTRINGIDOS

ACCESOS PEATONALES

APARCAMIENTO VISITANTES

APARCAMIENTO LOCAL

PUNTO ACCESO LIMITADO

AYUNTAMIENTO DEL VALLE DE YERRI
DEIERRIKO UDALA

AYUNTAMIENTO DE GUESALAZ
GESALATZKO UDALA

DOCUMENTO PARA APROBACION INICIAL

Psis (borrador)
PARA LA REGULACION, ORDENACION Y PROTECCION DEL
ENTORNO DEL EMBALSE DE ALLOS

PLANO


USOS PUBLICOS RECREATIVOS
ESQUEMA ACCESOS VISITANTES

REDACTORES
DAVID GOMEZ URRUTIA
RAFAEL CALDERON ALONSO
arista-arquitectos

ESCALA
1/20.000

FECHA
MAYO 2021

NUMERO
O5

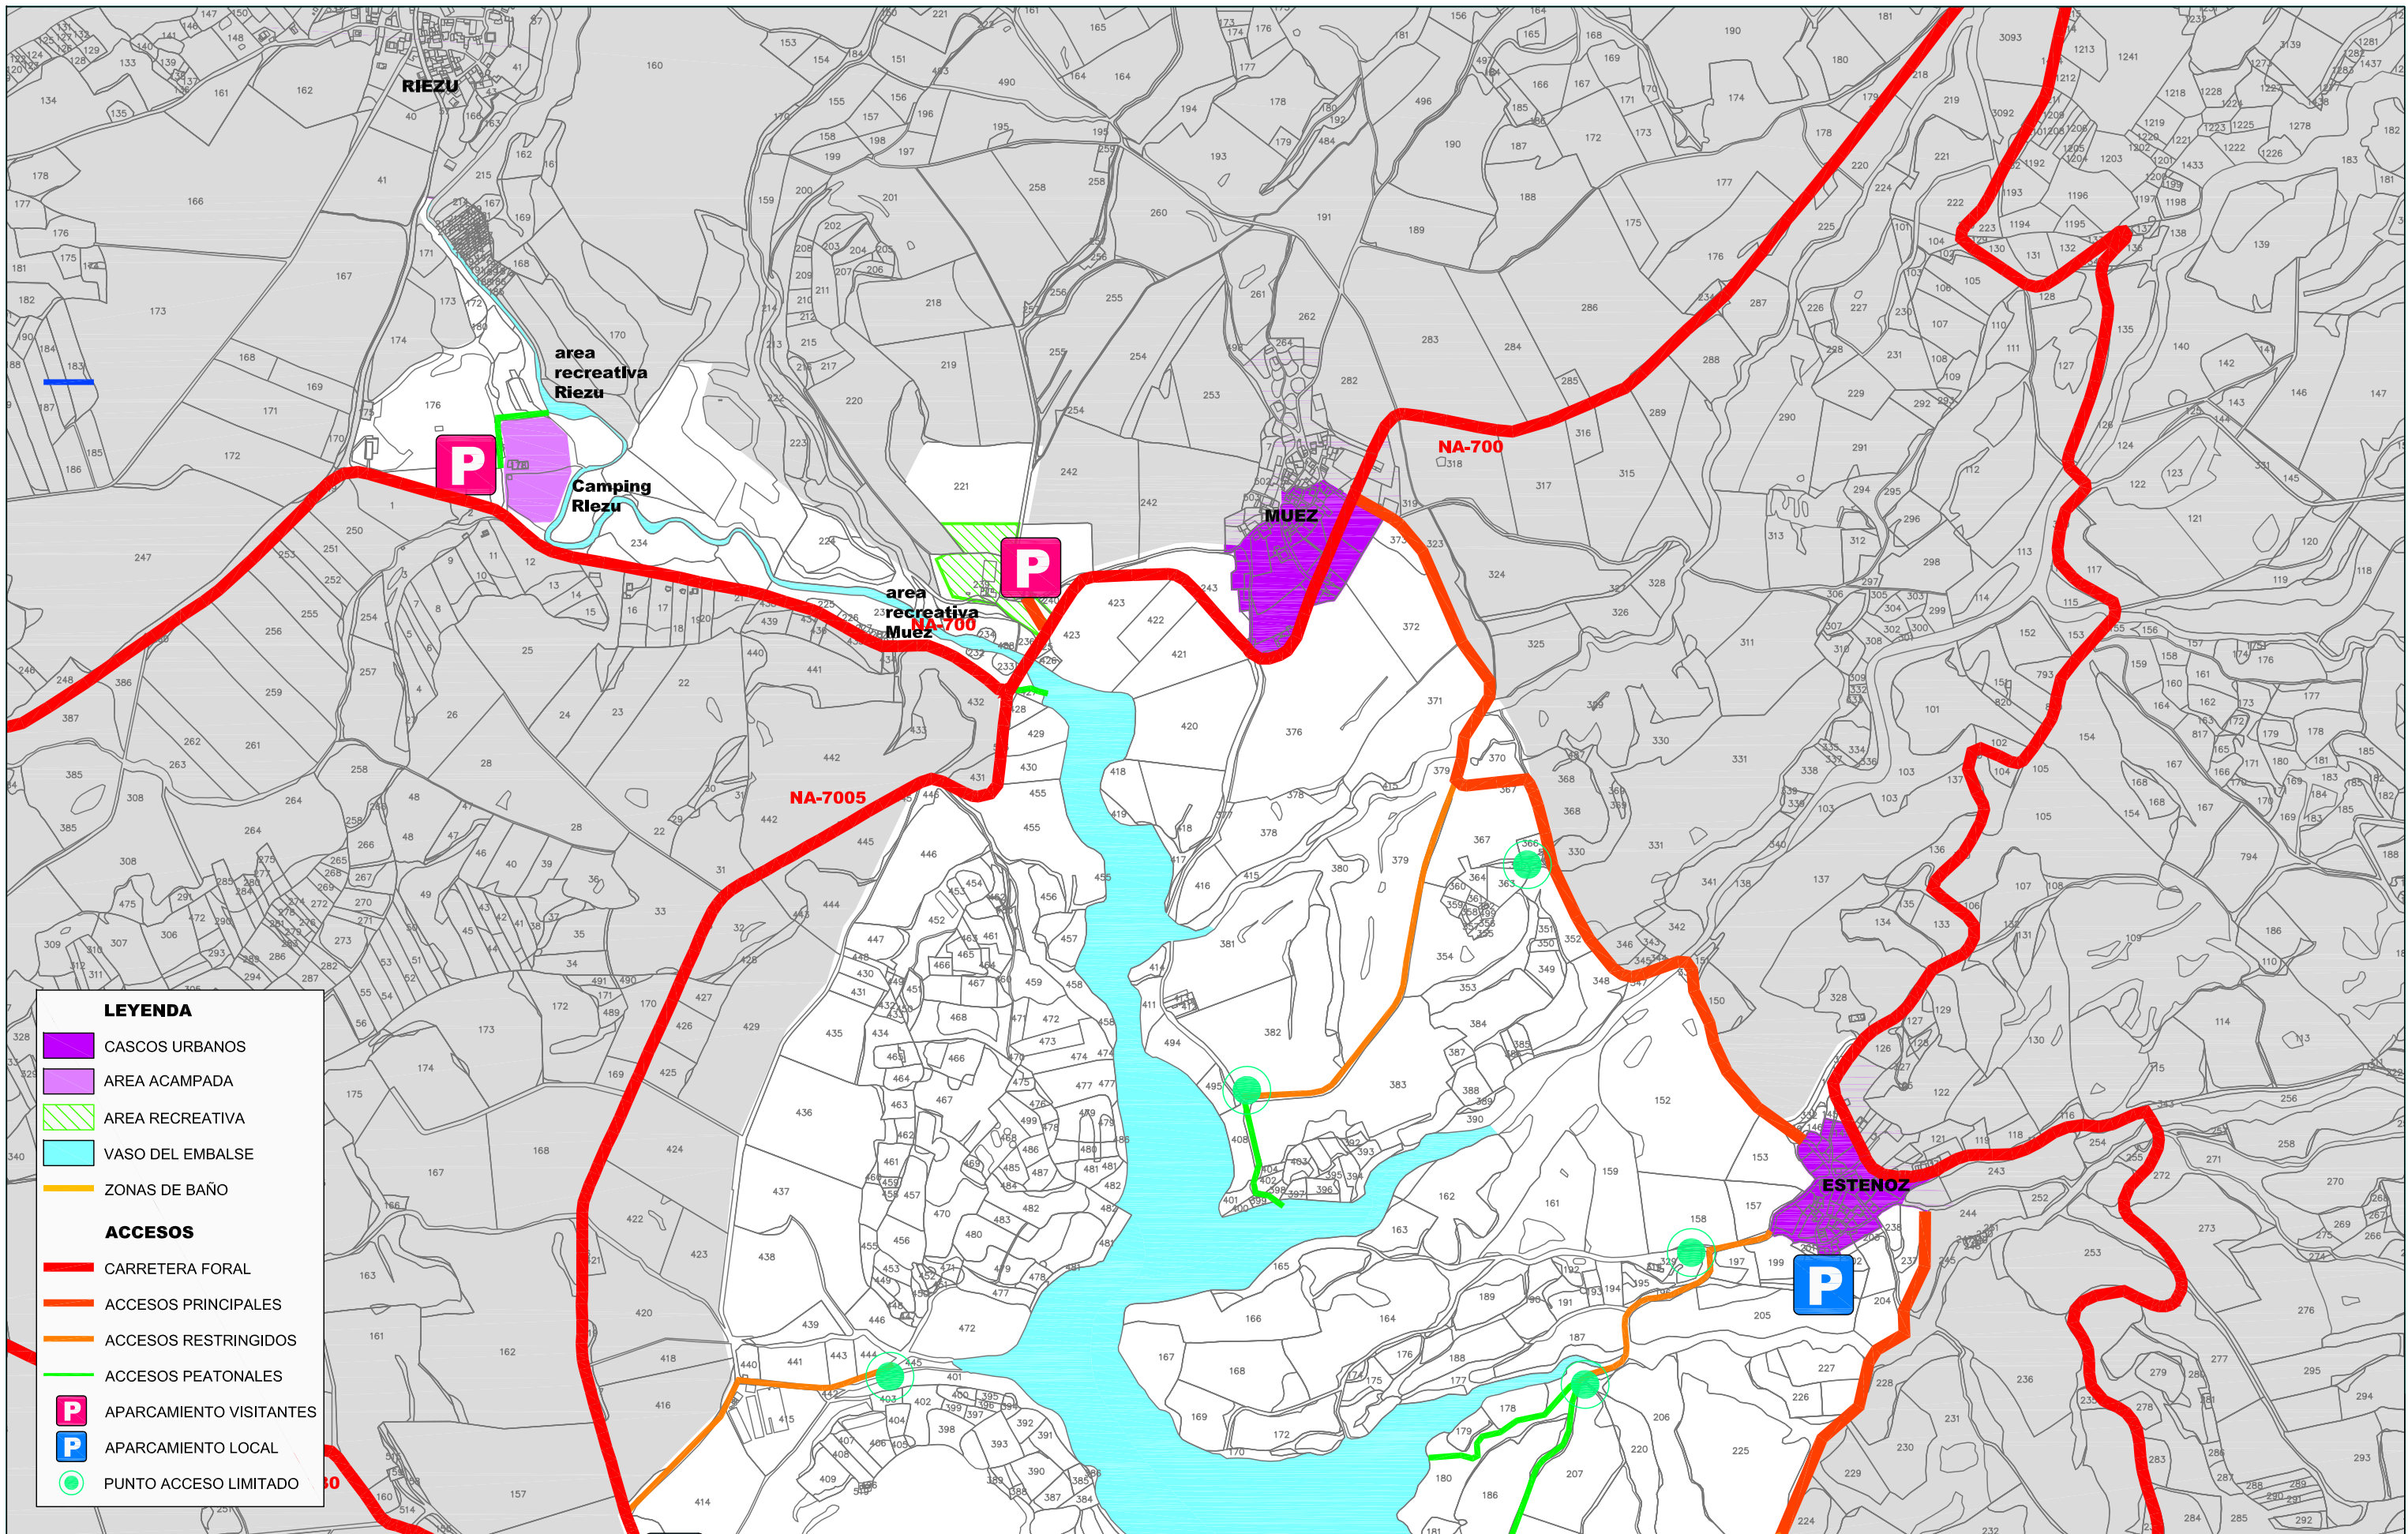

LEYENDA

CASCOS URBANOS

AREA ACAMPADA

AREA RECREATIVA

VASO DEL EMBALSE

ZONAS DE BAÑO

ACCESOS

CARRETERA FORAL

ACCESOS PRINCIPALES

ACCESOS RESTRINGIDOS

ACCESOS PEATONALES

APARCAMIENTO VISITANTES

APARCAMIENTO LOCAL

PUNTO ACCESO LIMITADO

